


GODINË BANIMI DHE SHËRBIMESH 1, 2, 5, 8 DHE 11
KATE ME 2 KATE NËNTOKË PARKIM
Rruga "3 Dëshmorët", YZBERISHT, TIRANË
Apartamenti 7, Kati 2, Seksioni A


APARTAMENTI <u>A-2-7</u>	1+1
SIPERFAQE E PERGJITHSHME	69.5 m ²
SIPERFAQE E APARTAMENTIT	59.7 m ²
SIPERFAQE E PERBASHKET	9.8 m ²

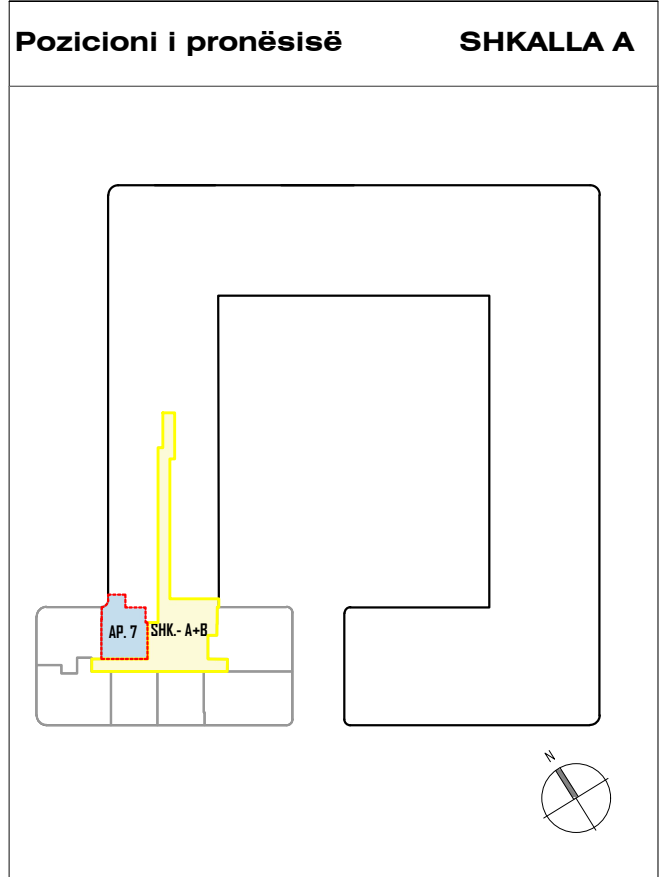

PLANIMETRIA E APARTAMENTIT A-2-7

kuota +8.64

shk 1:100

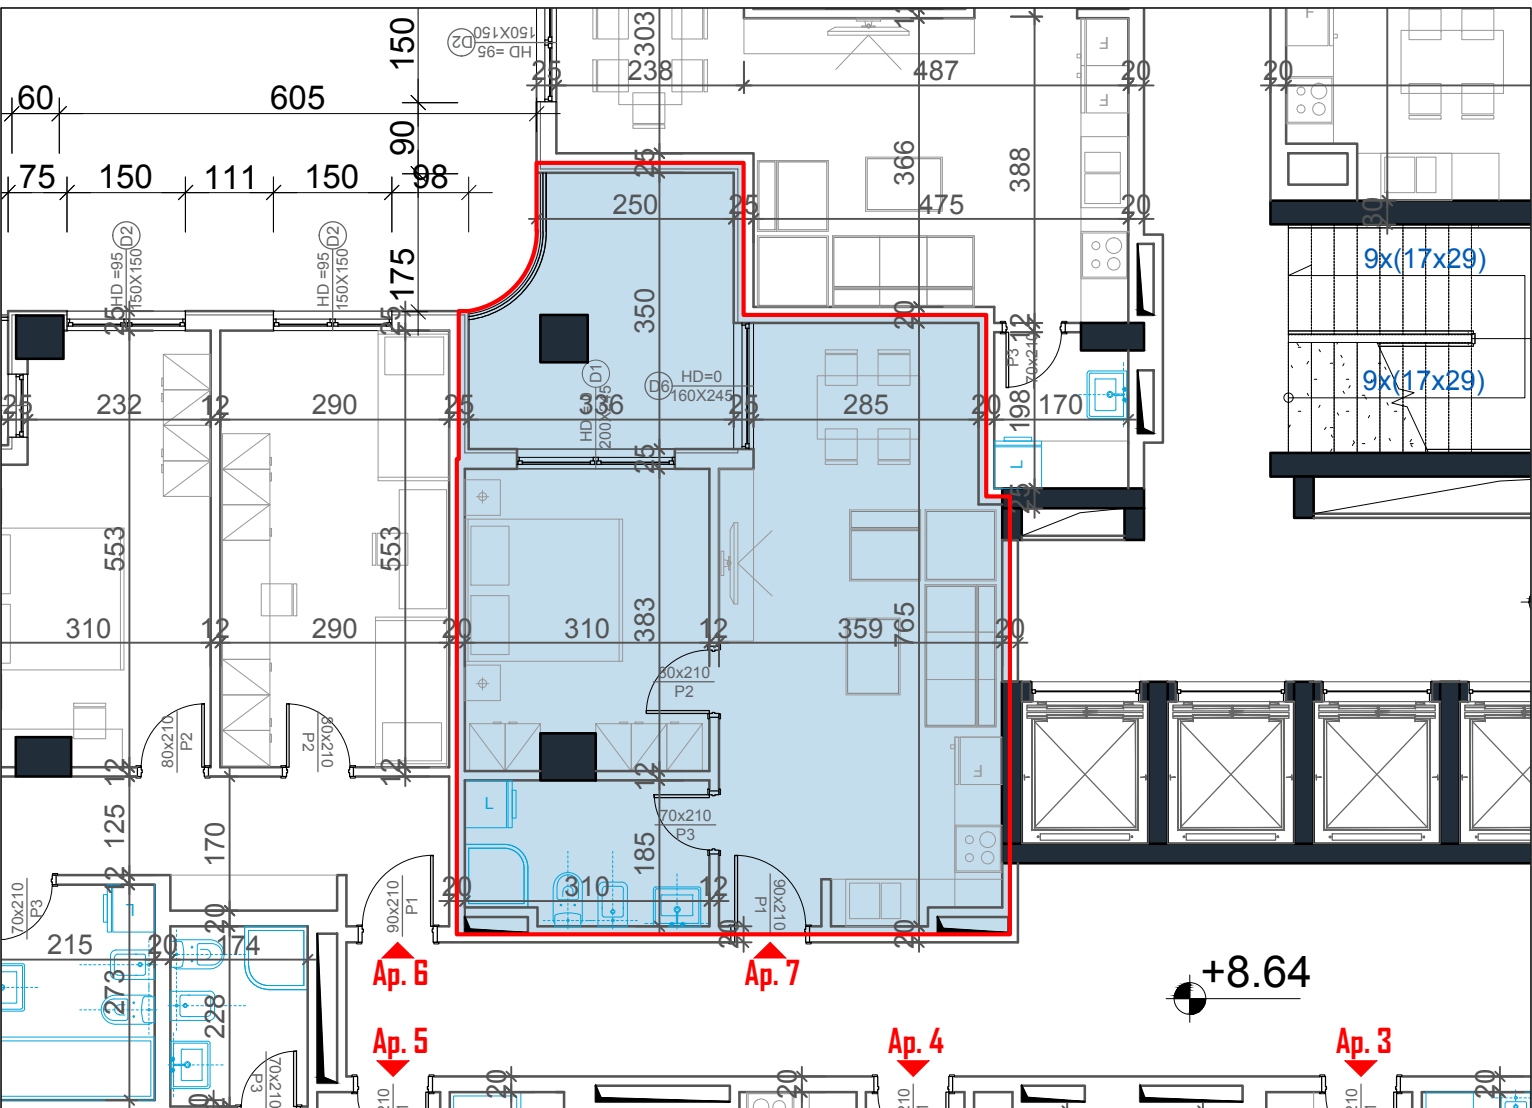

KJO PLANIMETRI ESHTË PARAPRAKË DHE MUND TË JETË SUBJEKT I NDRYSHIMEVE TË VOGLA PËR ARSYE TEKNIKE.