


GODINË BANIMI DHE SHËRBIMESH 1, 2, 5, 8 DHE 11
KATE ME 2 KATE NËNTOKË PARKIM
Rruga "3 Dëshmorët", YZBERISHT, TIRANË
Apartamenti 1, Kati 3, Seksioni A


APARTAMENTI <u>A-3-1</u>	3+1
SIPERFAQE E PERGJITHSHME	131.7 m ²
SIPERFAQE E APARTAMENTIT	112.8 m ²
SIPERFAQE E PERBASHKET	18.9 m ²

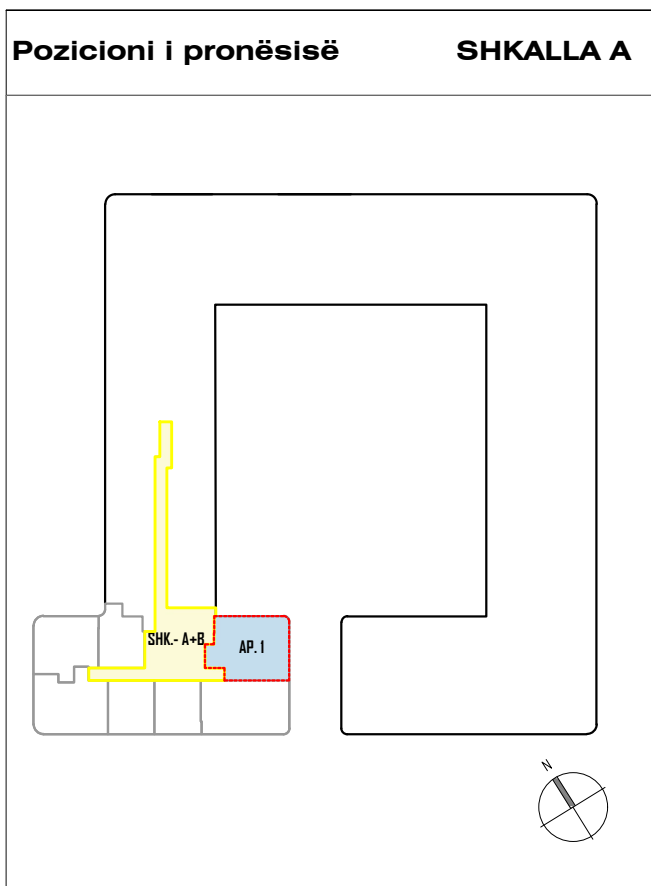

PLANIMETRIA E APARTAMENTIT A-3-1

kuota +11.88

shk 1:100

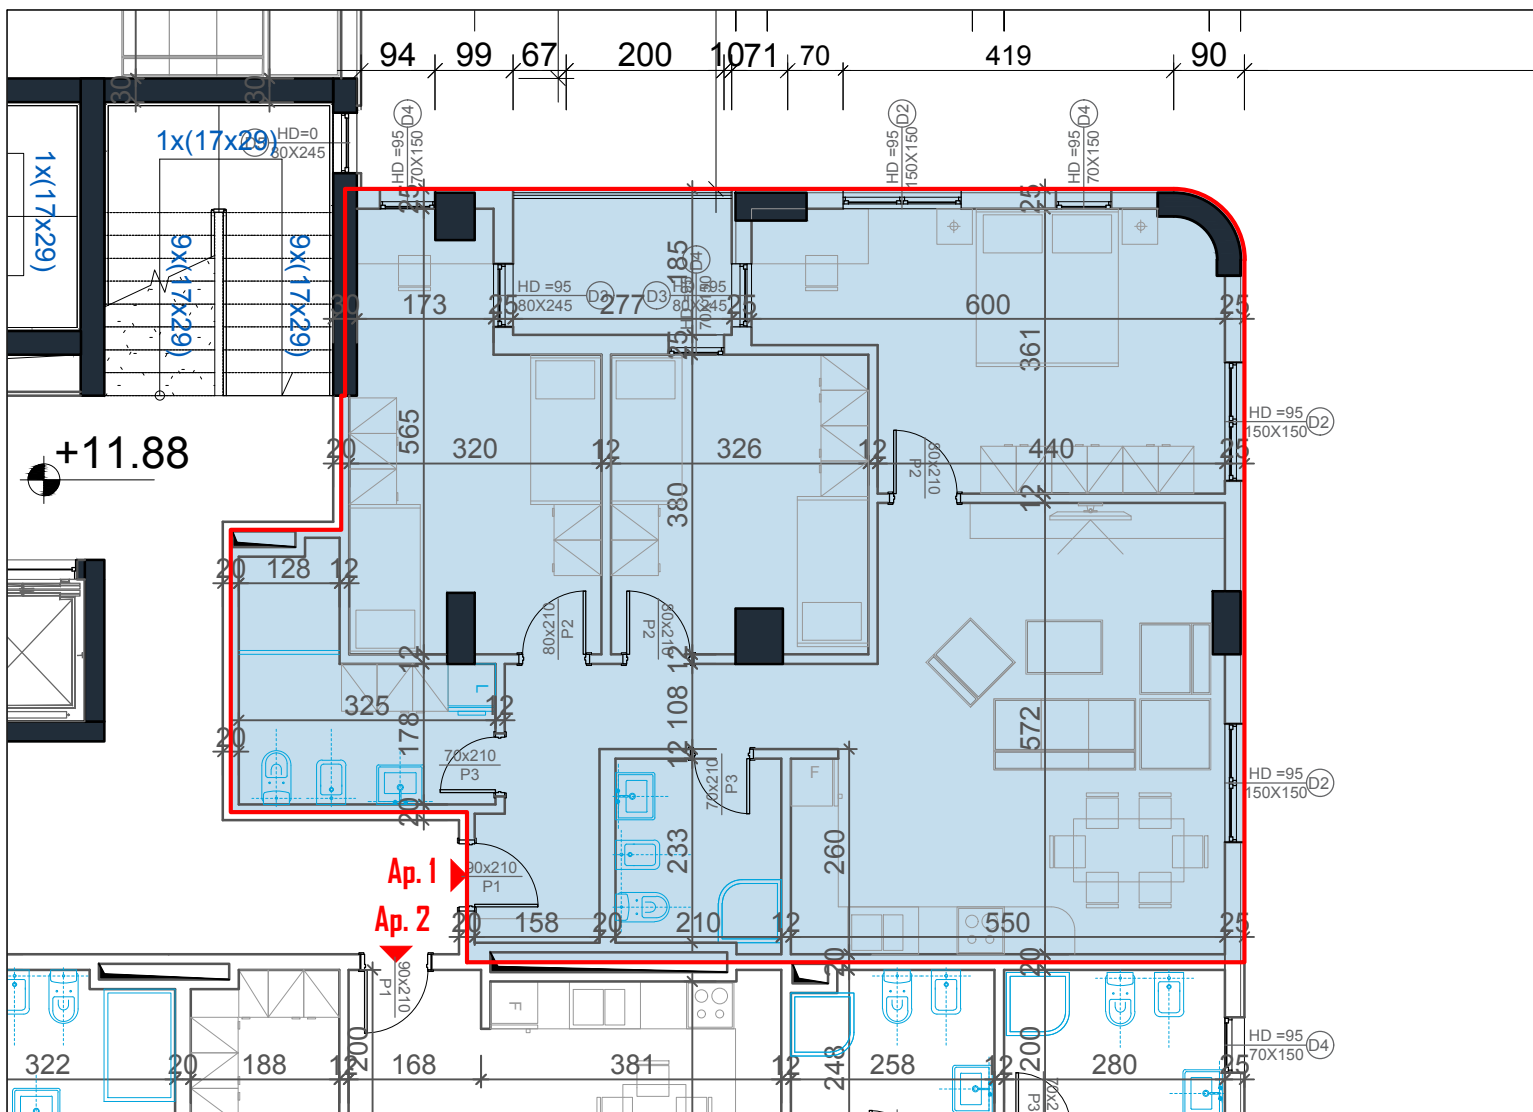

KJO PLANIMETRI ESHTË PARAPRAKË DHE MUND TË JETË SUBJEKT I NDRYSHIMEVE TË VOGLA PËR ARSYE TEKNIKE.