


**GODINË BANIMI DHE SHËRBIMESH 1, 2, 5, 8 DHE 11  
KATE ME 2 KATE NËNTOKË PARKIM  
Rruga "3 Dëshmorët", YZBERISHT, TIRANË  
Apartamenti 6, Kati 3, Seksioni A**


APARTAMENTI <u>A-3-6</u>	2+1
SIPERFAQE E PERGJITHSHME	102.2 m <sup>2</sup>
SIPERFAQE E APARTAMENTIT	87.7 m <sup>2</sup>
SIPERFAQE E PERBASHKET	14.5 m <sup>2</sup>

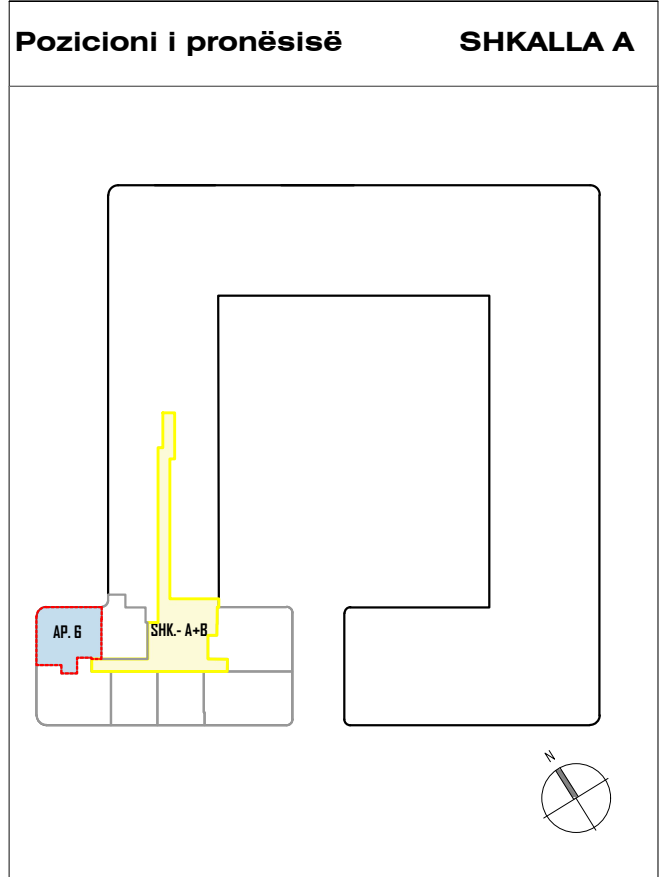

**PLANIMETRIA E APARTAMENTIT A-3-6**

**kuota +11.88**

**shk 1:100**

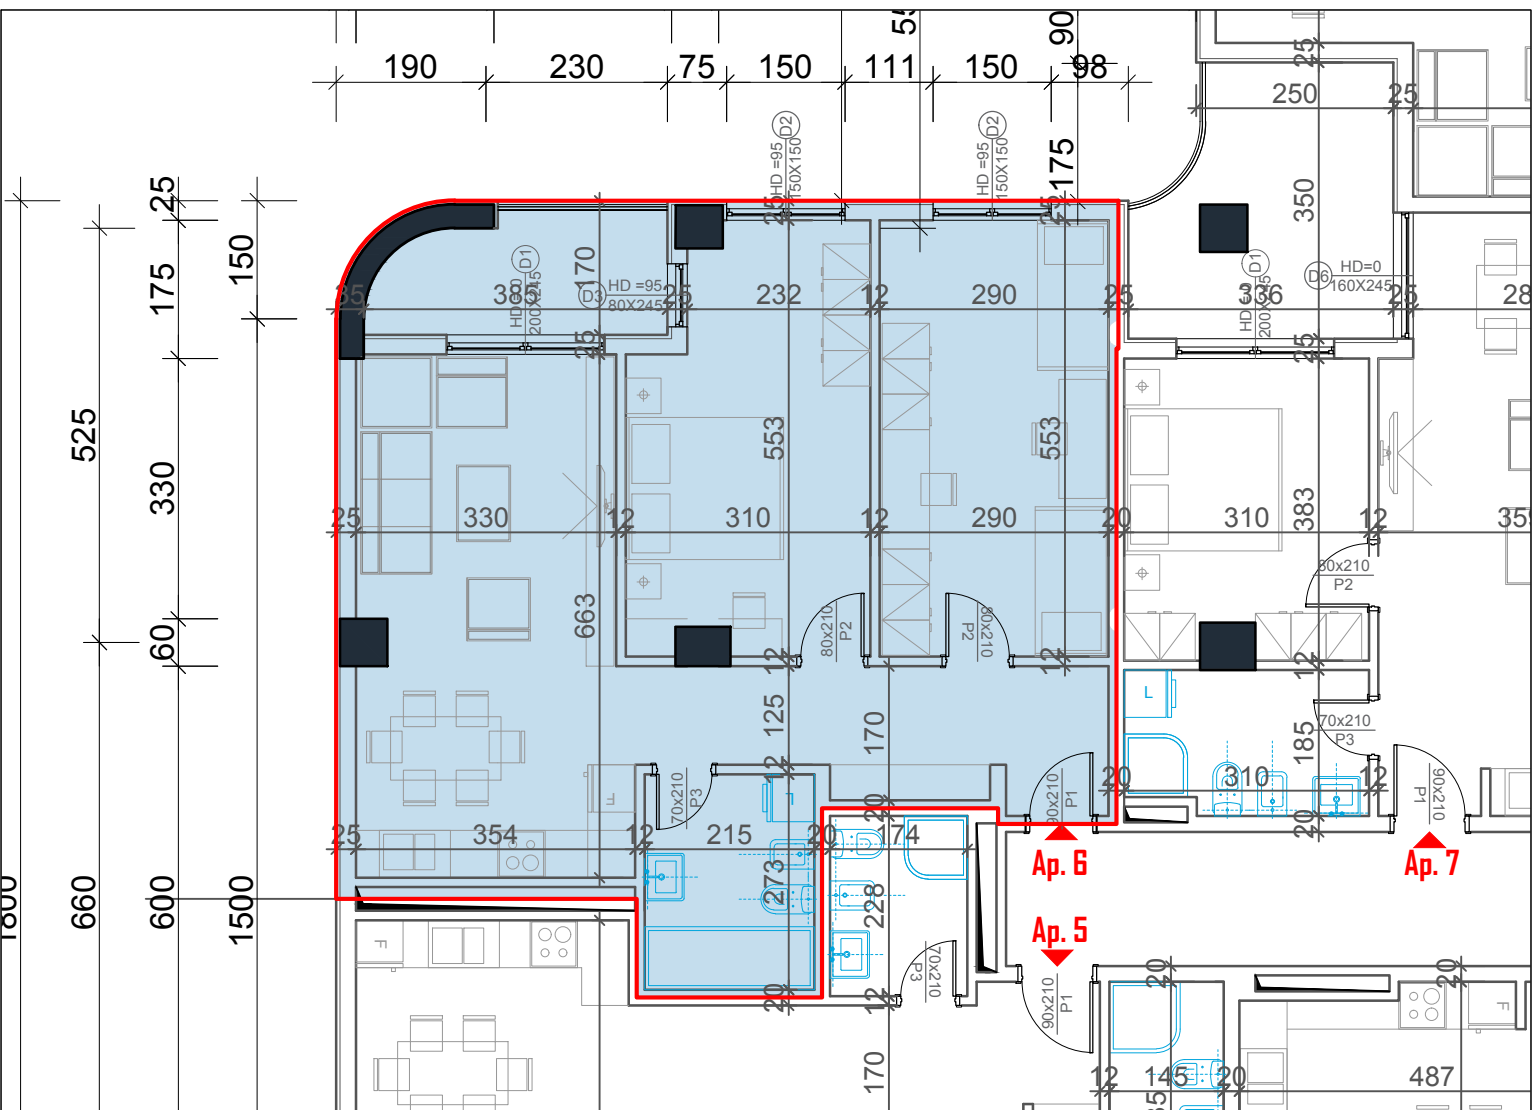

KJO PLANIMETRI ESHTË PARAPRAKË DHE MUND TË JETË SUBJEKT I NDRYSHIMEVE TË VOGLA PËR ARSYE TEKNIKE.