


**GODINË BANIMI DHE SHËRBIMESH 1, 2, 5, 8 DHE 11
KATE ME 2 KATE NËNTOKË PARKIM
Rruga "3 Dëshmorët", YZBERISHT, TIRANË
Apartamenti 1, Kati 4, Seksioni A**


APARTAMENTI <u>A-4-1</u>	3+1
SIPERFAQE E PERGJITHSHME	133.1 m ²
SIPERFAQE E APARTAMENTIT	114.2m ²
SIPERFAQE E PERBASHKET	18.9 m ²

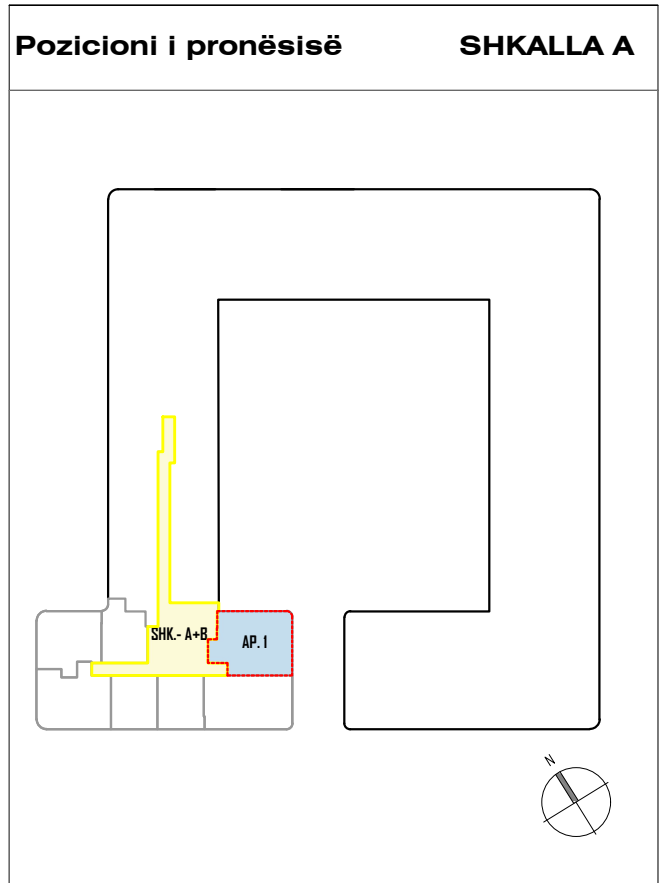

PLANIMETRIA E APARTAMENTIT A-4-1

kuota +15.12

shk 1:100

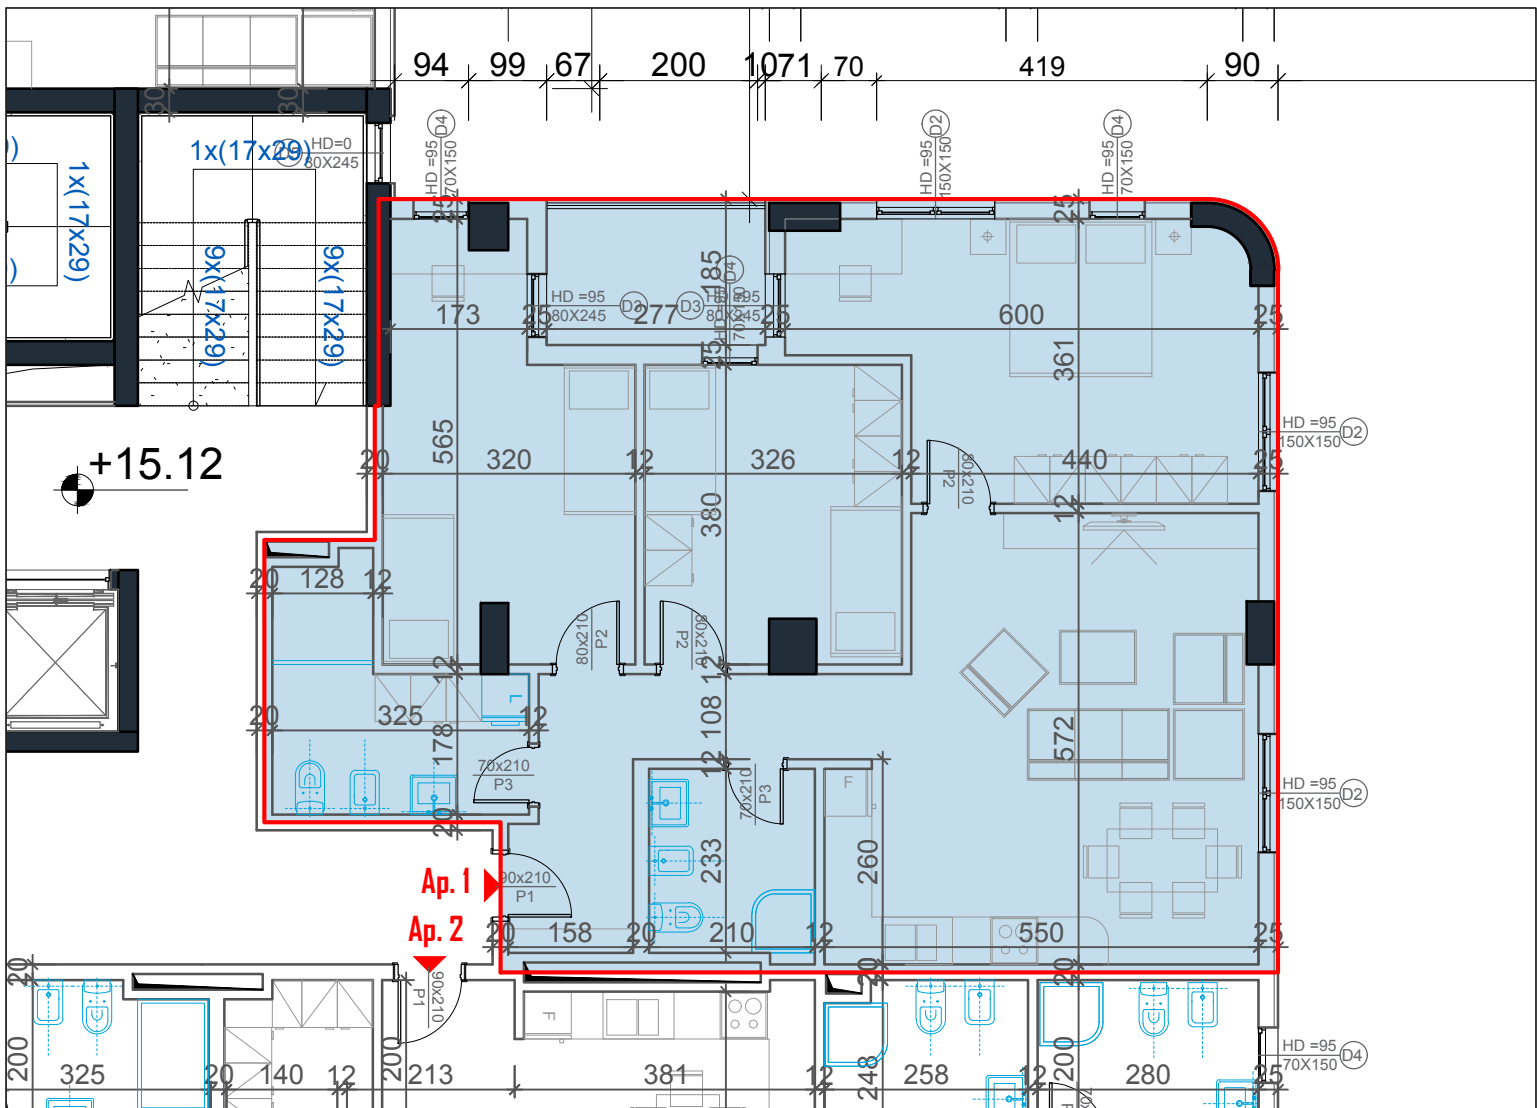

KJO PLANIMETRI ESHTË PARAPRAKË DHE MUND TË JETË SUBJEKT I NDRYSHIMEVE TË VOGLA PËR ARSYE TEKNIKE.