


**GODINË BANIMI DHE SHËRBIMESH 1, 2, 5, 8 DHE 11  
KATE ME 2 KATE NËNTOKË PARKIM  
Rruga "3 Dëshmorët", YZBERISHT, TIRANË  
Apartamenti 1, Kati 5, Seksioni A**


|                          |                      |
|--------------------------|----------------------|
| APARTAMENTI A-5-1        | 2+1                  |
| SIPERFAQE E PERGJITHSHME | 135.4 m <sup>2</sup> |
| SIPERFAQE E APARTAMENTIT | 86.8 m <sup>2</sup>  |
| SIPERFAQE E VERANDES     | 29.4 m <sup>2</sup>  |
| SIPERFAQE E PERBASHKET   | 19.2 m <sup>2</sup>  |

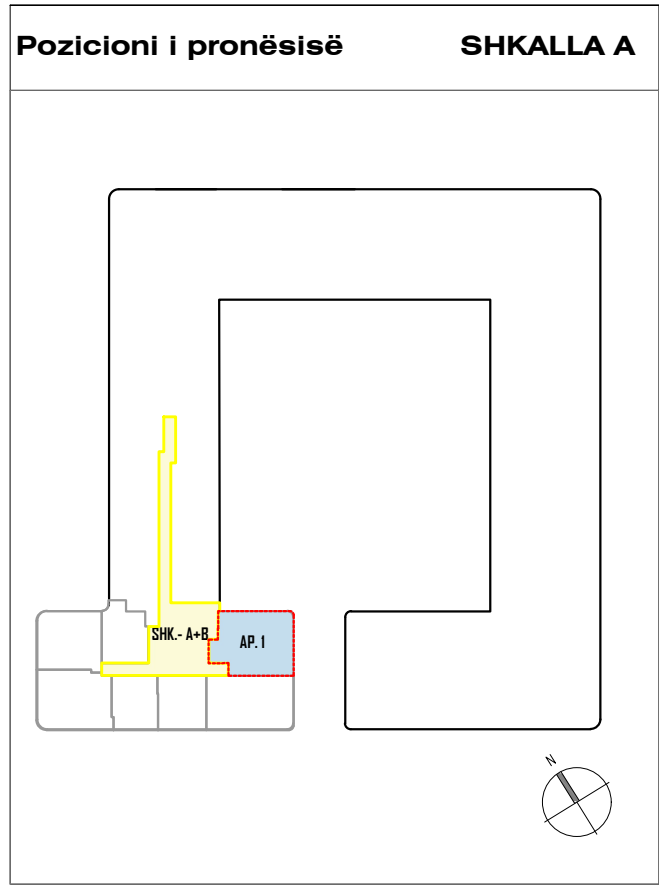

**PLANIMETRIA E APARTAMENTIT A-5-1**

**kuota +18.36**

**shk 1:100**

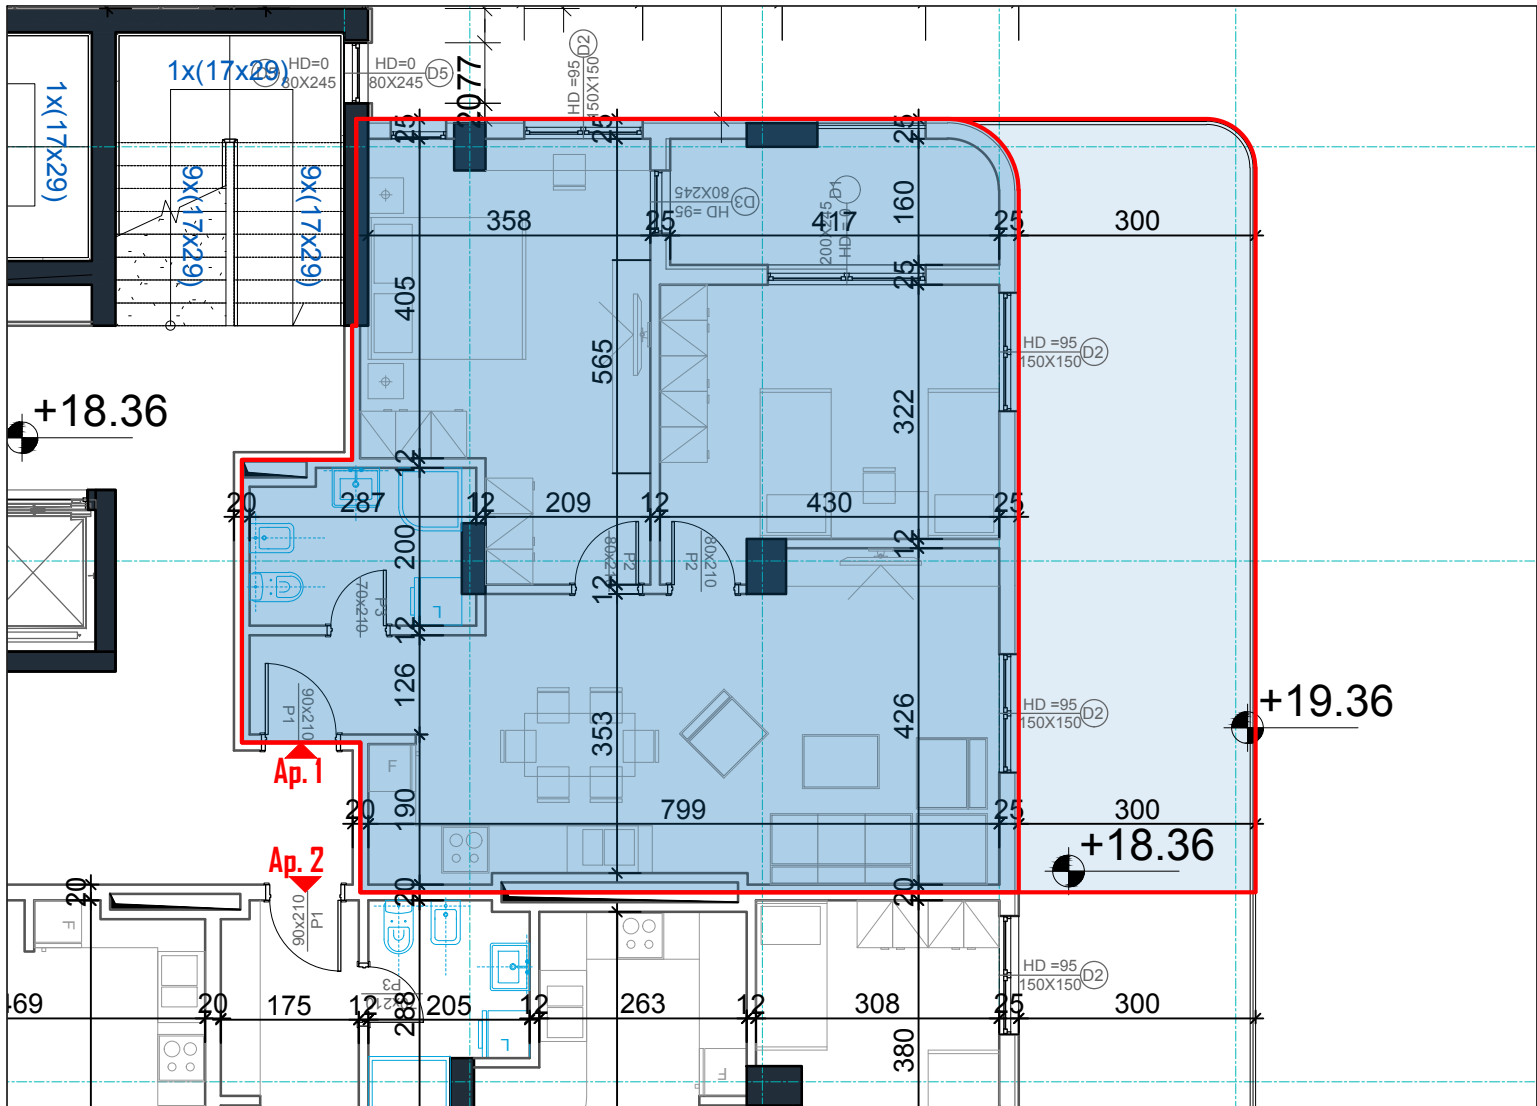

KJO PLANIMETRI ESHTË PARAPRAKË DHE MUND TË JETË SUBJEKT I NDRYSHIMEVE TË VOGLA PËR ARSYE TEKNIKE.