


**GODINË BANIMI DHE SHËRBIMESH 1, 2, 5, 8 DHE 11  
KATE ME 2 KATE NËNTOKË PARKIM  
Rruga "3 Dëshmorët", YZBERISHT, TIRANË  
Apartamenti 2, Kati 5, Seksioni A**


APARTAMENTI <u>A-5-2</u>	2+1
SIPERFAQE E PERGJITHSHME	125.3 m <sup>2</sup>
SIPERFAQE E APARTAMENTIT	82.9 m <sup>2</sup>
SIPERFAQE E VERANDES	24.6 m <sup>2</sup>
SIPERFAQE E PERBASHKET	17.8 m <sup>2</sup>

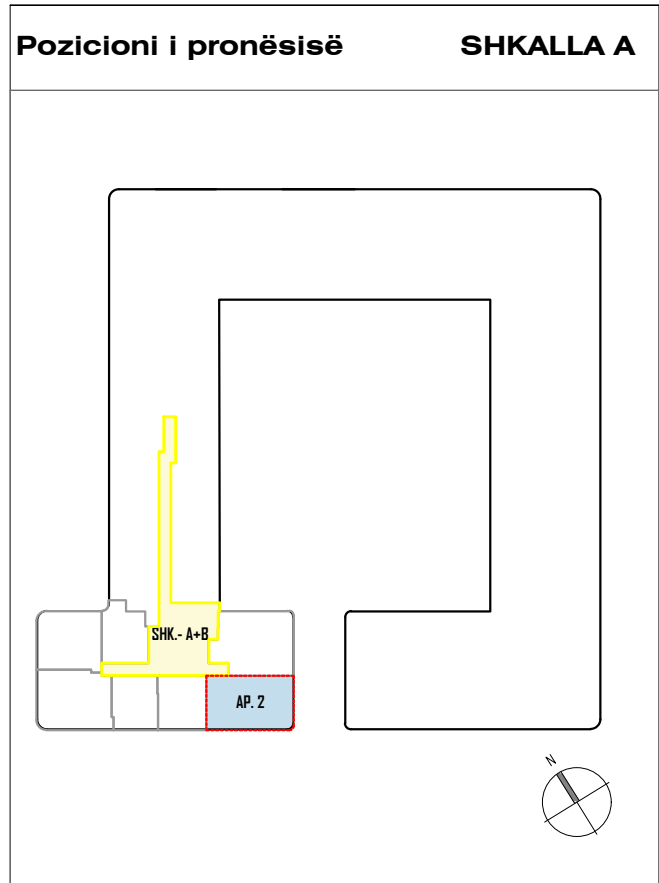

**PLANIMETRIA E APARTAMENTIT A-5-2**

**kuota +18.36**

**shk 1:100**

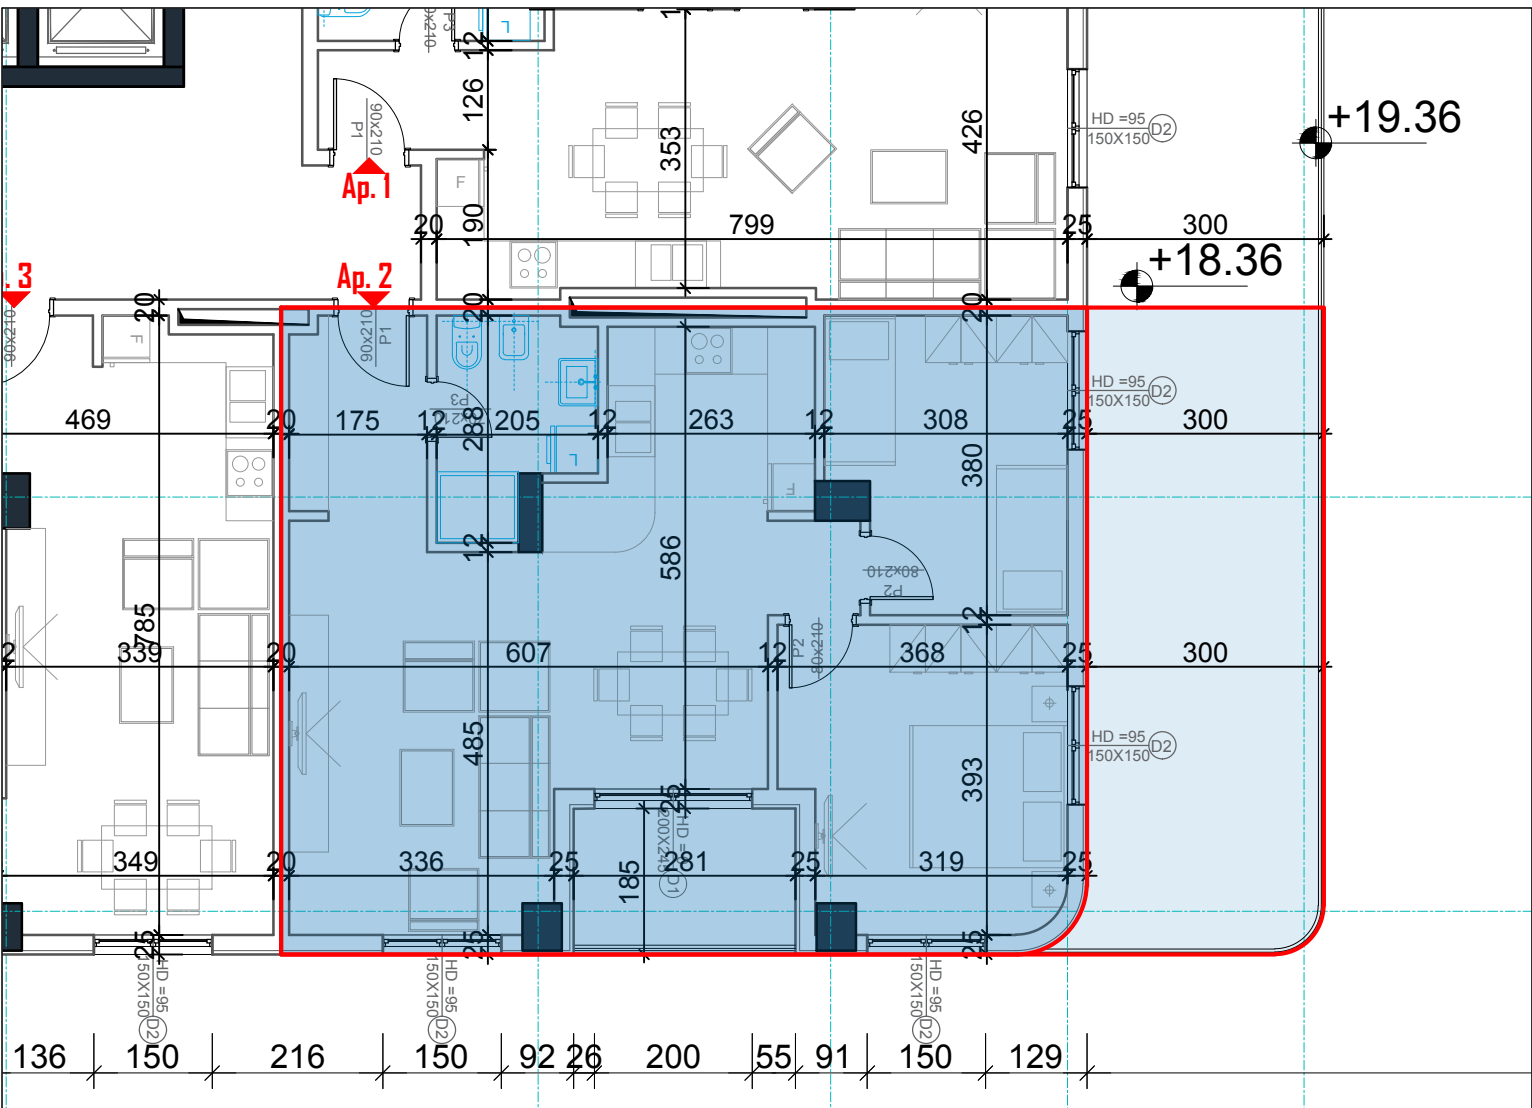

KJO PLANIMETRI ESHTË PARAPRAKË DHE MUND TË JETË SUBJEKT I NDRYSHIMEVE TË VOGLA PËR ARSYE TEKNIKE.