


**GODINË BANIMI DHE SHËRBIMESH 1, 2, 5, 8 DHE 11
KATE ME 2 KATE NËNTOKË PARKIM
Rruga "3 Dëshmorët", YZBERISHT, TIRANË
Apartamenti 6, Kati 5, Seksioni A**


APARTAMENTI <u>A-5-6</u>	2+1
SIPERFAQE E PERGJITHSHME	102.4 m ²
SIPERFAQE E APARTAMENTIT	87.9 m ²
SIPERFAQE E PERBASHKET	14.5 m ²

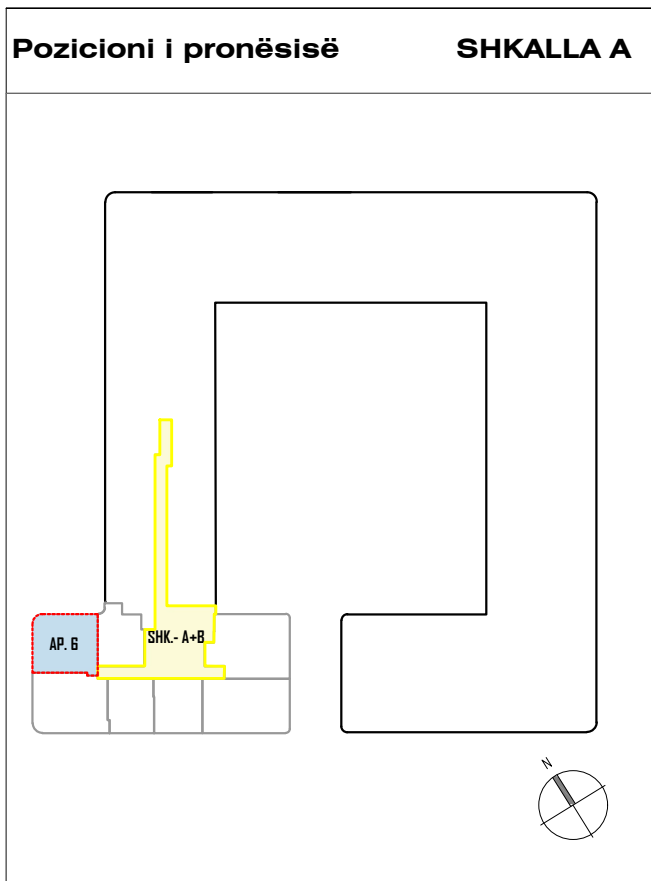

PLANIMETRIA E APARTAMENTIT A-5-6

kuota +18.36

shk 1:100

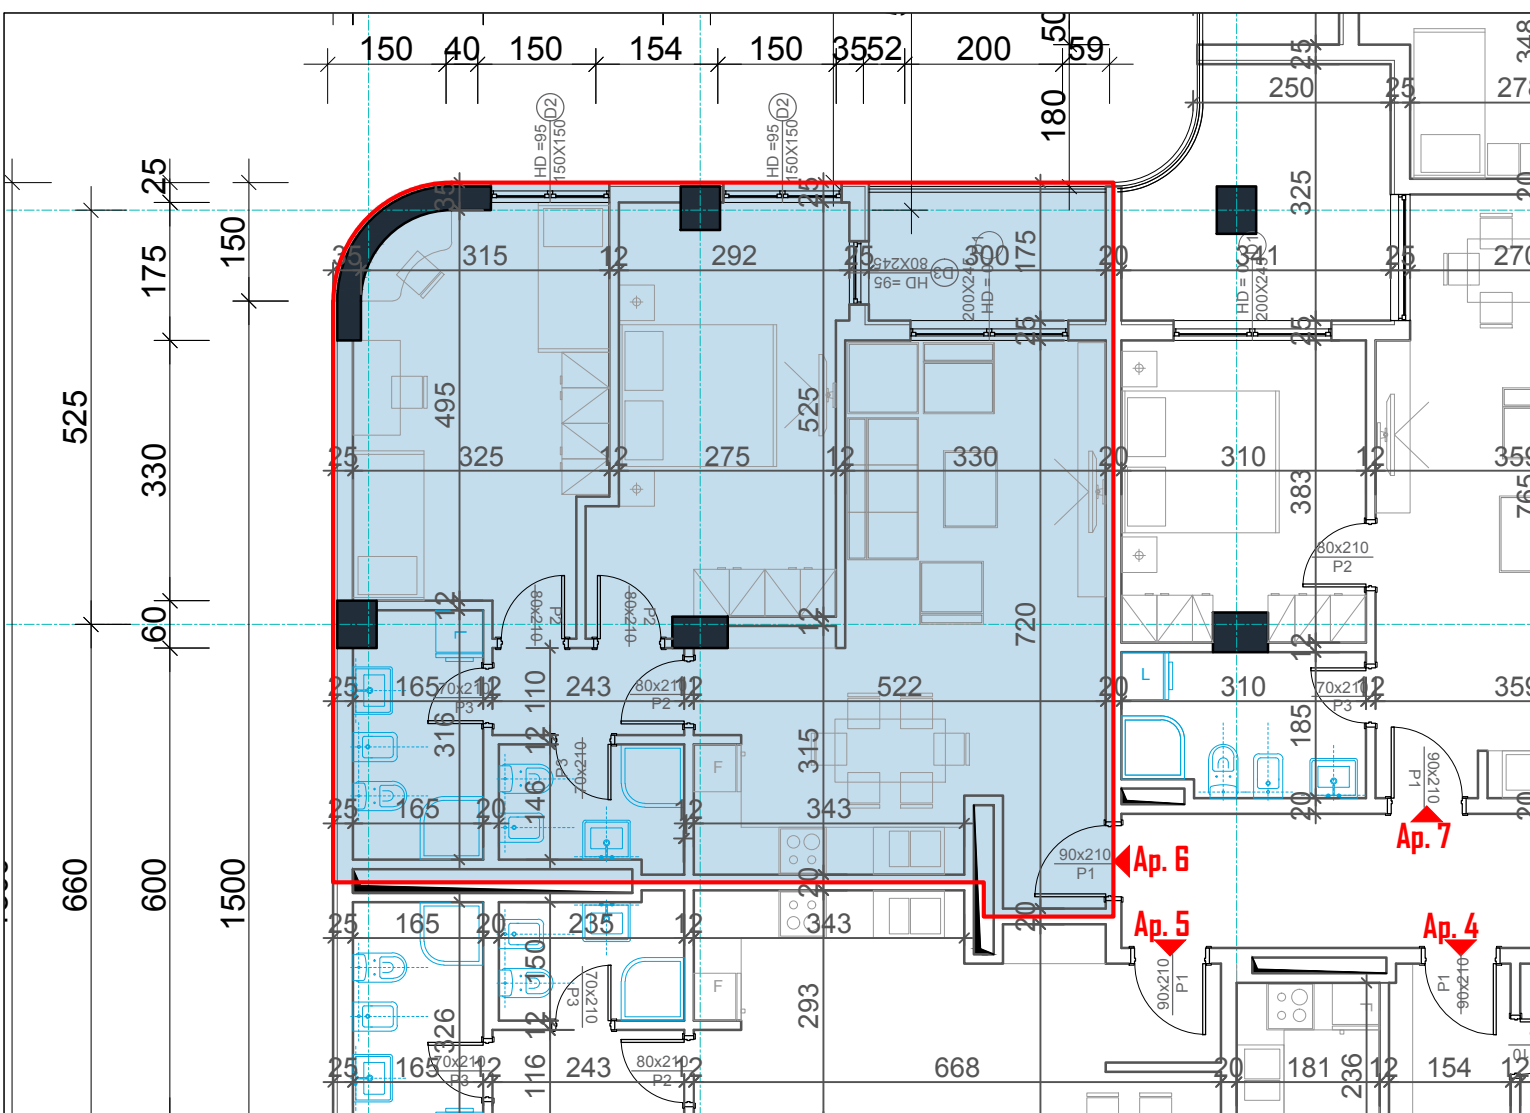

KJO PLANIMETRI ESHTË PARAPRAKË DHE MUND TË JETË SUBJEKT I NDRYSHIMEVE TË VOGLA PËR ARSYE TEKNIKE.