


**GODINË BANIMI DHE SHËRBIMESH 1, 2, 5, 8 DHE 11
KATE ME 2 KATE NËNTOKË PARKIM
Rruga "3 Dëshmorët", YZBERISHT, TIRANË
Apartamenti 7, Kati 7, Seksioni A**


APARTAMENTI <u>A-7-7</u>	1+1
SIPERFAQE E PERGJITHSHME	68.4 m ²
SIPERFAQE E APARTAMENTIT	58.7 m ²
SIPERFAQE E PERBASHKET	9.7 m ²

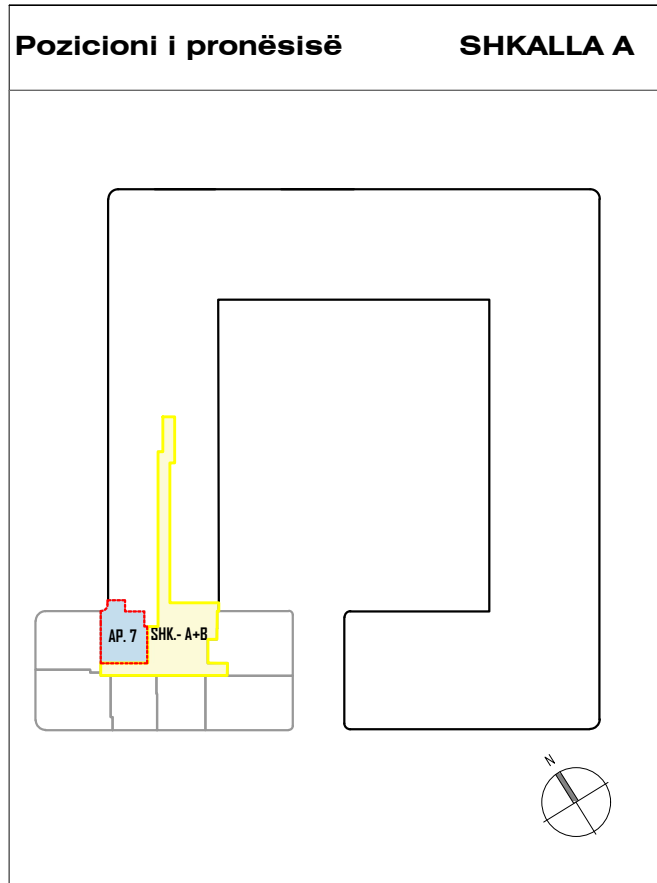

PLANIMETRIA E APARTAMENTIT A-7-7

kuota +24.84

shk 1:100

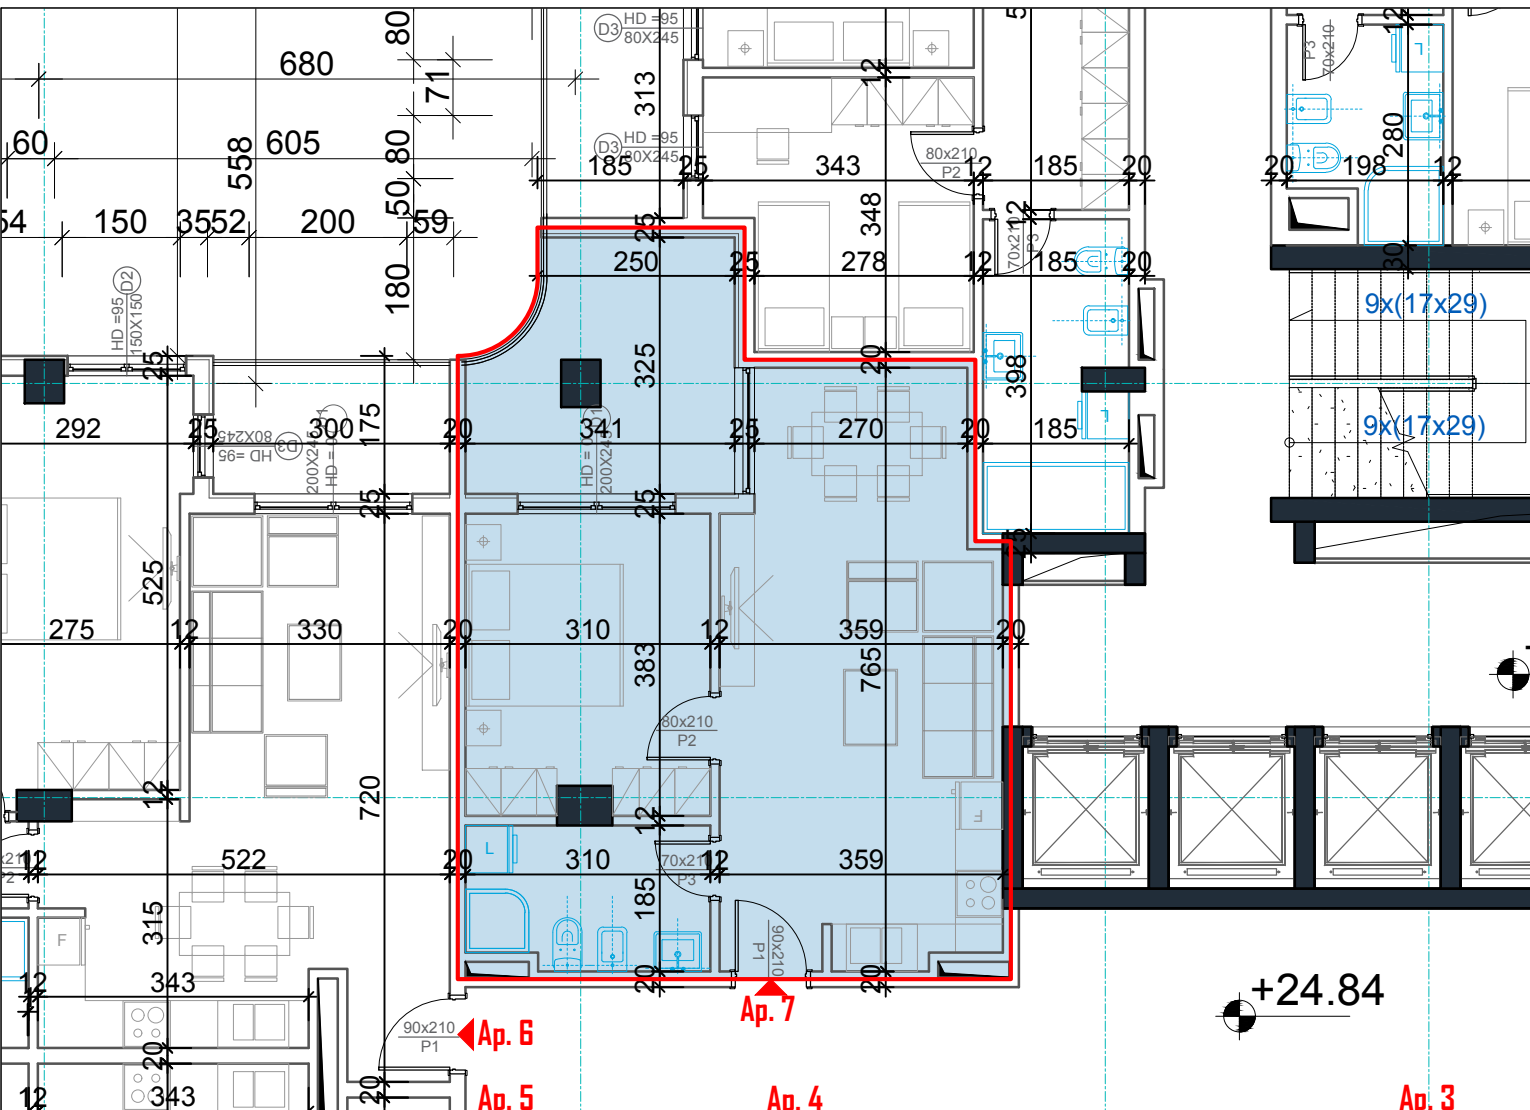

KJO PLANIMETRI ESHTË PARAPRAKË DHE MUND TË JETË SUBJEKT I NDRYSHIMEVE TË VOGLA PËR ARSYE TEKNIKE.