


**GODINË BANIMI DHE SHËRBIMESH 1, 2, 5, 8 DHE 11
KATE ME 2 KATE NËNTOKË PARKIM
Rruga "3 Dëshmorët", YZBERISHT, TIRANË
Apartamenti 4, Kati 9, Seksioni A**


APARTAMENTI <u>A-9-4</u>	2+1
SIPERFAQE E PERGJITHSHME	116.8 m ²
SIPERFAQE E APARTAMENTIT	100.2 m ²
SIPERFAQE E PERBASHKET	16.6 m ²

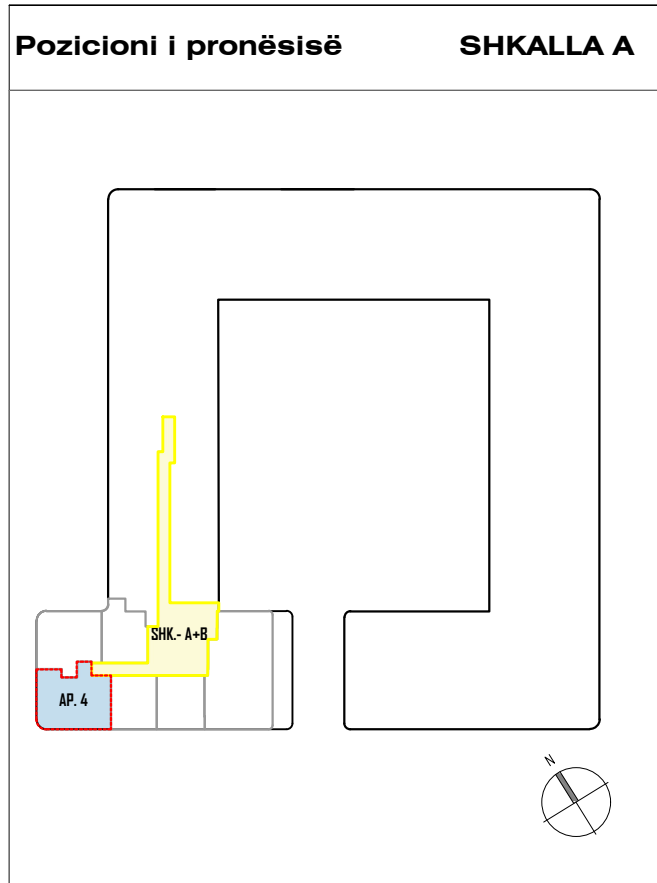

PLANIMETRIA E APARTAMENTIT A-9-4

kuota +31.32

shk 1:100

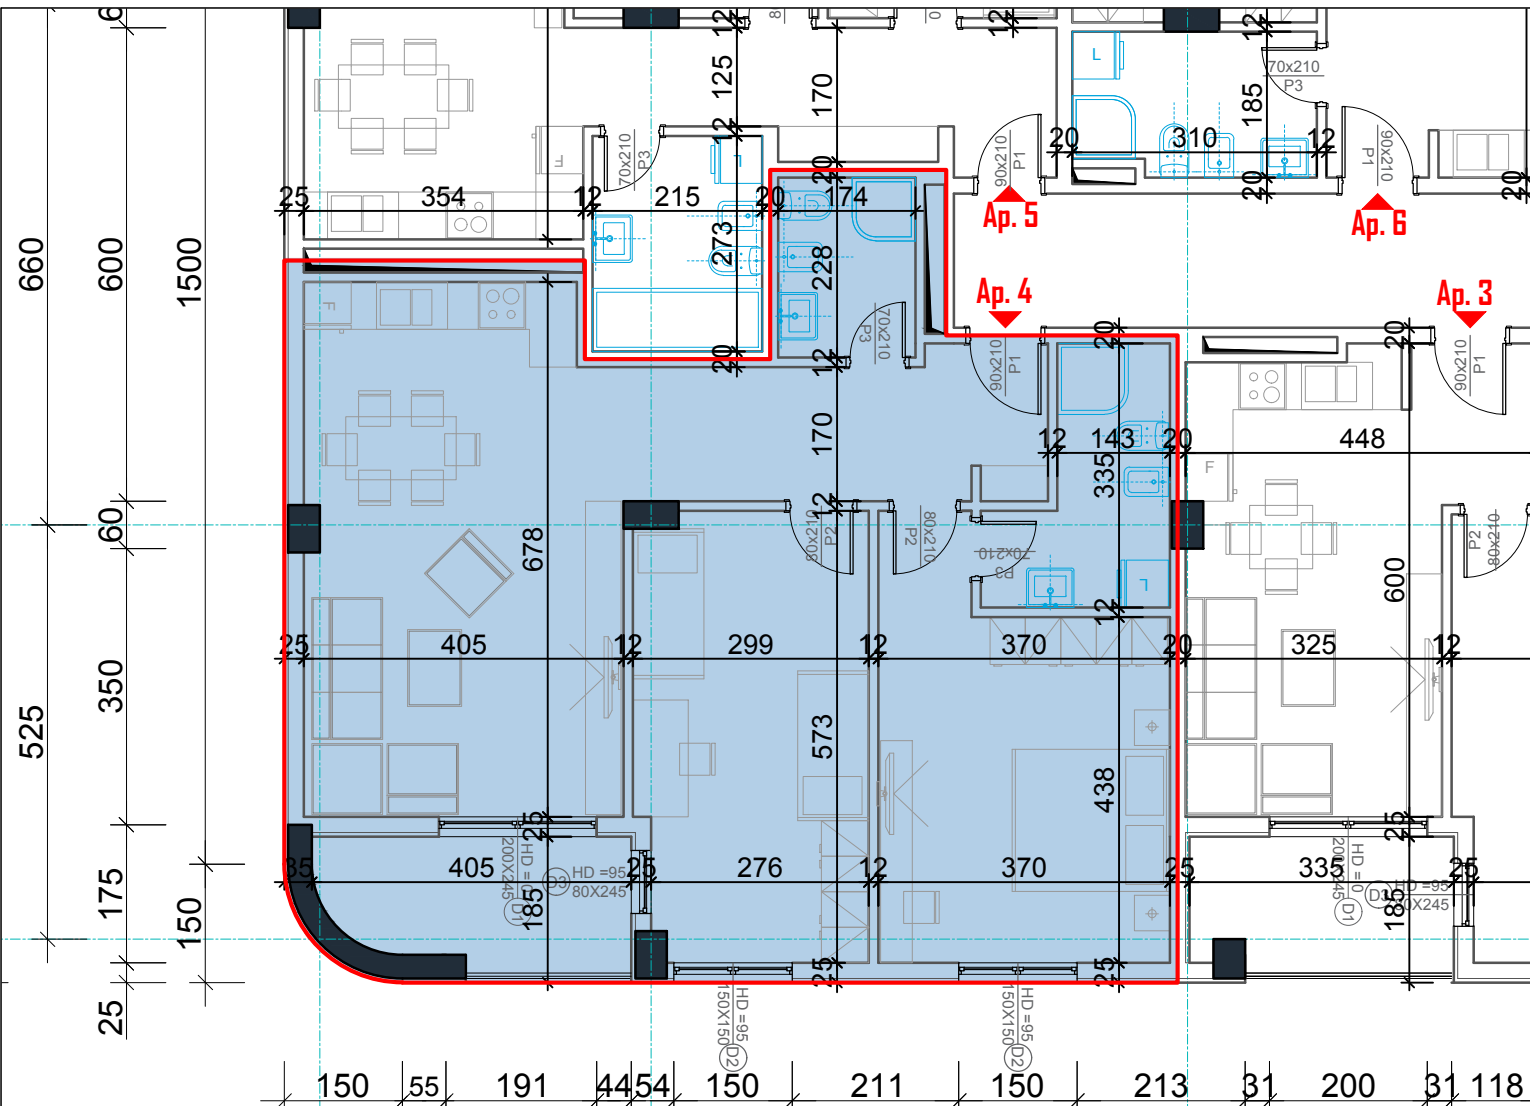

KJO PLANIMETRI ESHTË PARAPRAKE DHE MUND TE JETË SUBJEKT I NDRYSHIMEVE TE VOGLA PER ARSYE TEKNIKE.