


**GODINË BANIMI DHE SHËRBIMESH 1, 2, 5, 8 DHE 11
KATE ME 2 KATE NËNTOKË PARKIM
Rruga "3 Dëshmorët", YZBERISHT, TIRANË
Apartamenti 39, Kati 2, Seksioni B**


APARTAMENTI B-2-39	2+1
SIPERFAQE E PERGJITHSHME	91.4 m ²
SIPERFAQE E APARTAMENTIT	78.4 m ²
SIPERFAQE E PERBASHKET	13 m ²

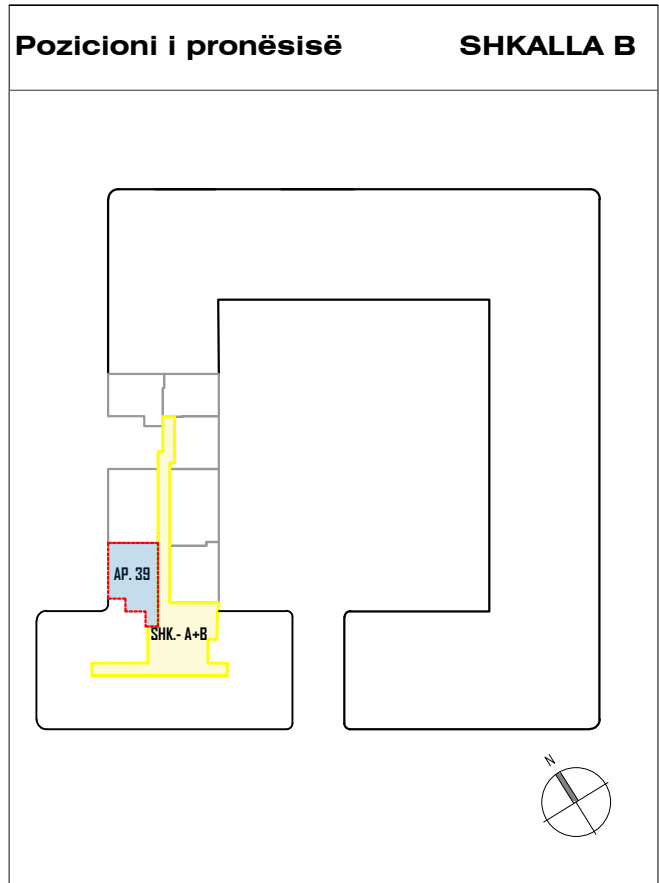

PLANIMETRIA E APARTAMENTIT B-2-39

kuota +8.64

shk 1:100

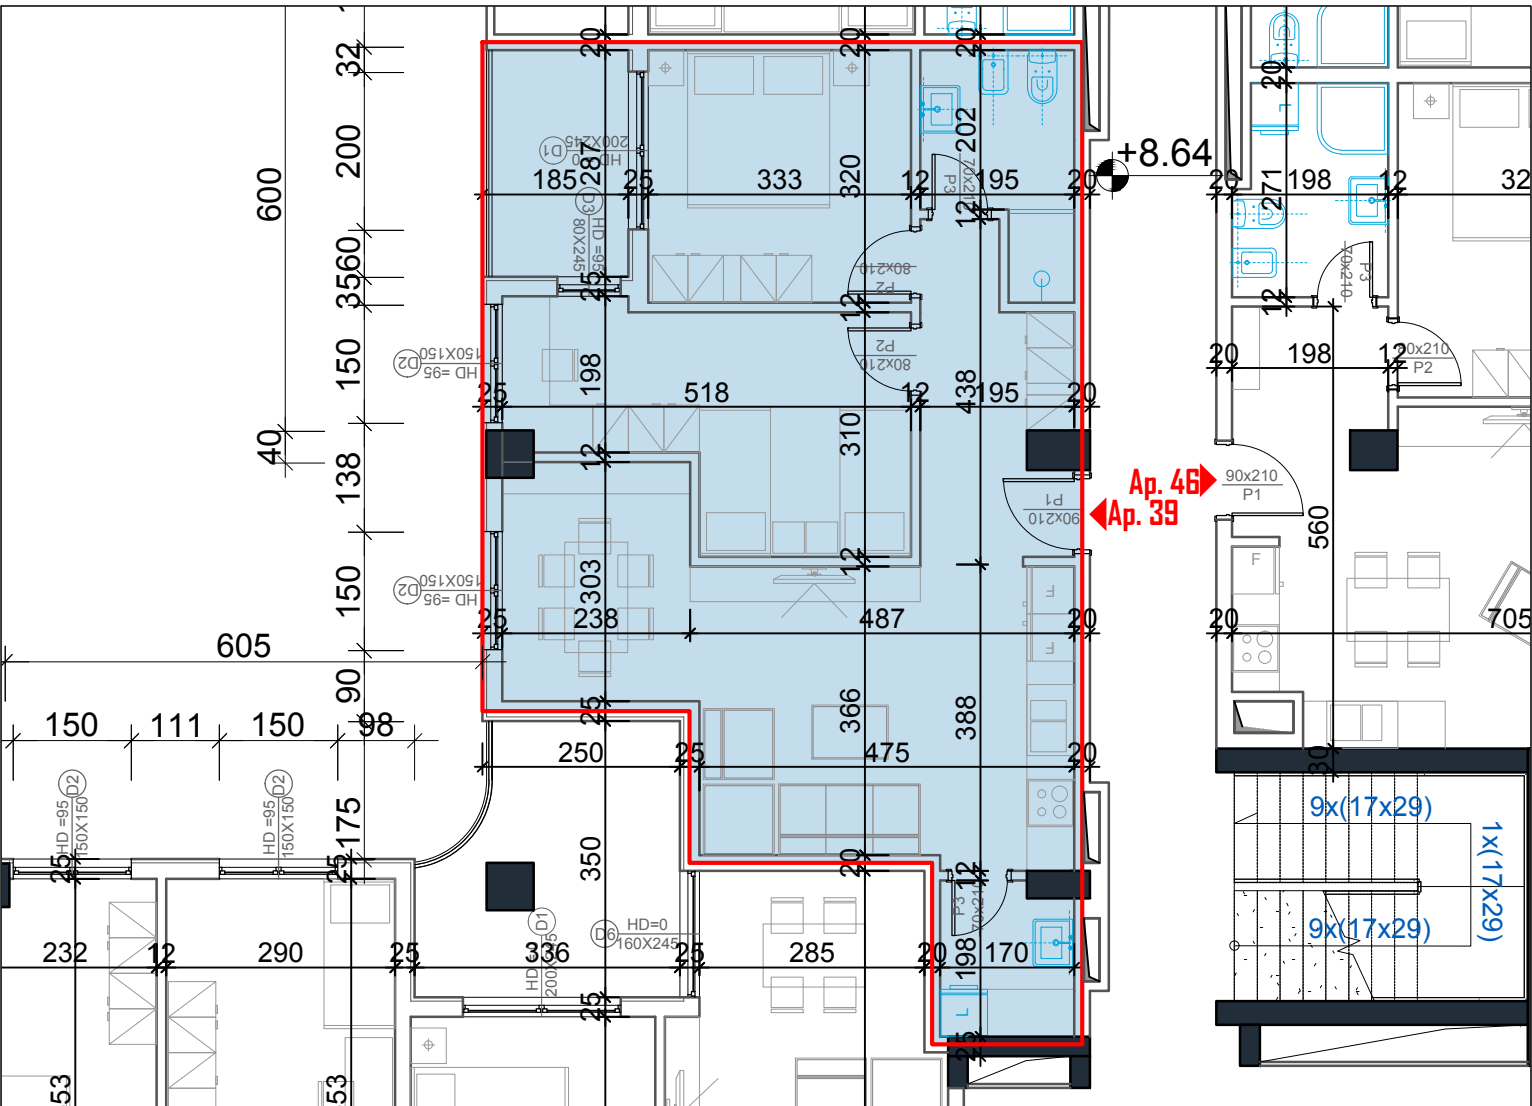

KJO PLANIMETRI ESHTË PARAPRAKË DHE MUND TË JETË SUBJEKT I NDRYSHIMEVE TË VOGLA PËR ARSYE TEKNIKE.