



GODINË BANIMI DHE SHËRBIMESH 1, 2, 5, 8 DHE 11
KATE ME 2 KATE NËNTOKË PARKIM
Rruga "3 Dëshmorët", YZBERISHT, TIRANË
Apartamenti 40, Kati 2, Seksioni B

APARTAMENTI B-2-40	2+1
SIPERFAQE E PERBASHKET	99.5 m ²
SIPERFAQE E APARTAMENTIT	85.4 m ²
SIPERFAQE E PERBASHKET	14.1 m ²

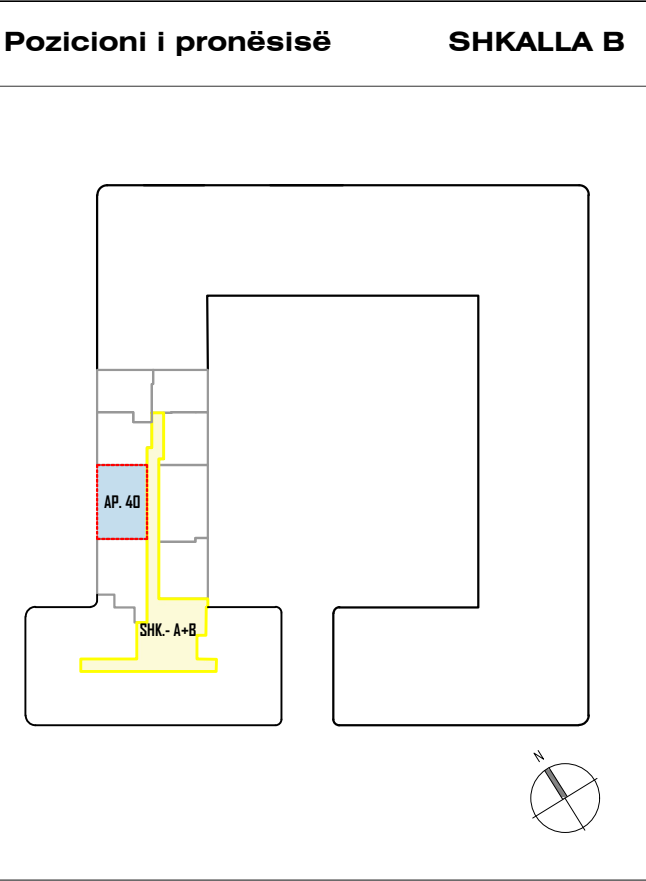

PLANIMETRIA E APARTAMENTIT B-2-40 kuota +8.64 shk 1:100

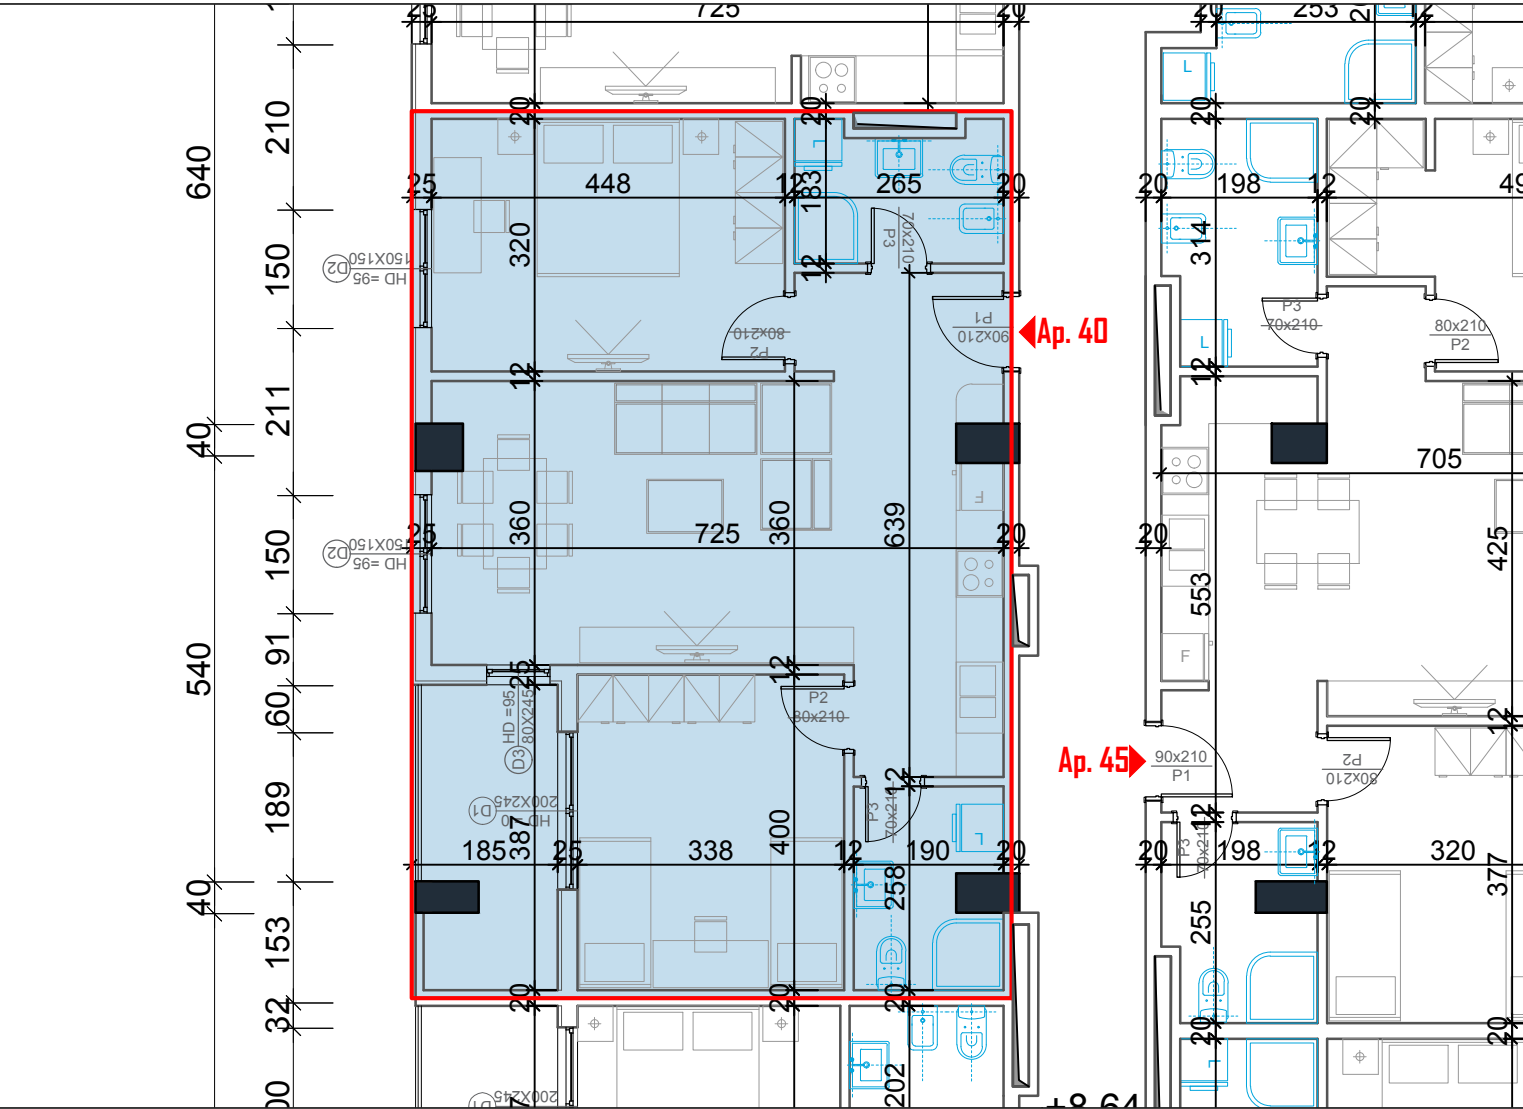

KJO PLANIMETRI ESHTË PARAPRAKË DHE MUND TË JETË SUBJEKT I NDRYSHIMEVE TË VOGLA PËR ARSYE TEKNIKE.