


GODINË BANIMI DHE SHËRBIMESH 1, 2, 5, 8 DHE 11
KATE ME 2 KATE NËNTOKË PARKIM
Rruga "3 Dëshmorët", YZBERISHT, TIRANË
Apartamenti 41, Kati 2, Seksioni B


APARTAMENTI <u>B-2-41</u>	3+1
SIPERFAQE E PERGJITHSHME	139.4 m ²
SIPERFAQE E APARTAMENTIT	119.6 m ²
SIPERFAQE E PERBASHKET	19.8 m ²

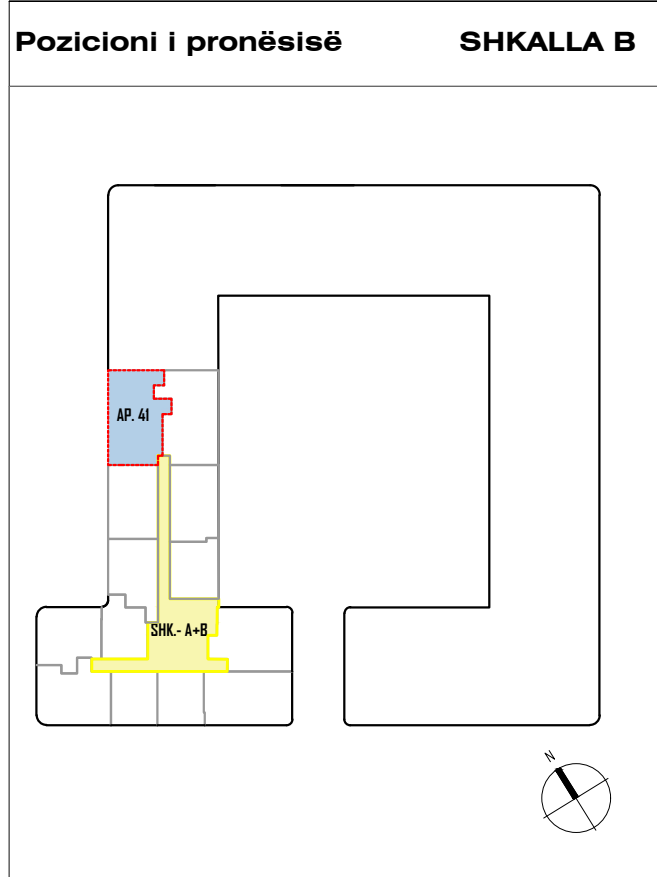

PLANIMETRIA E APARTAMENTIT B-2-41

kuota +8.64

shk 1:120

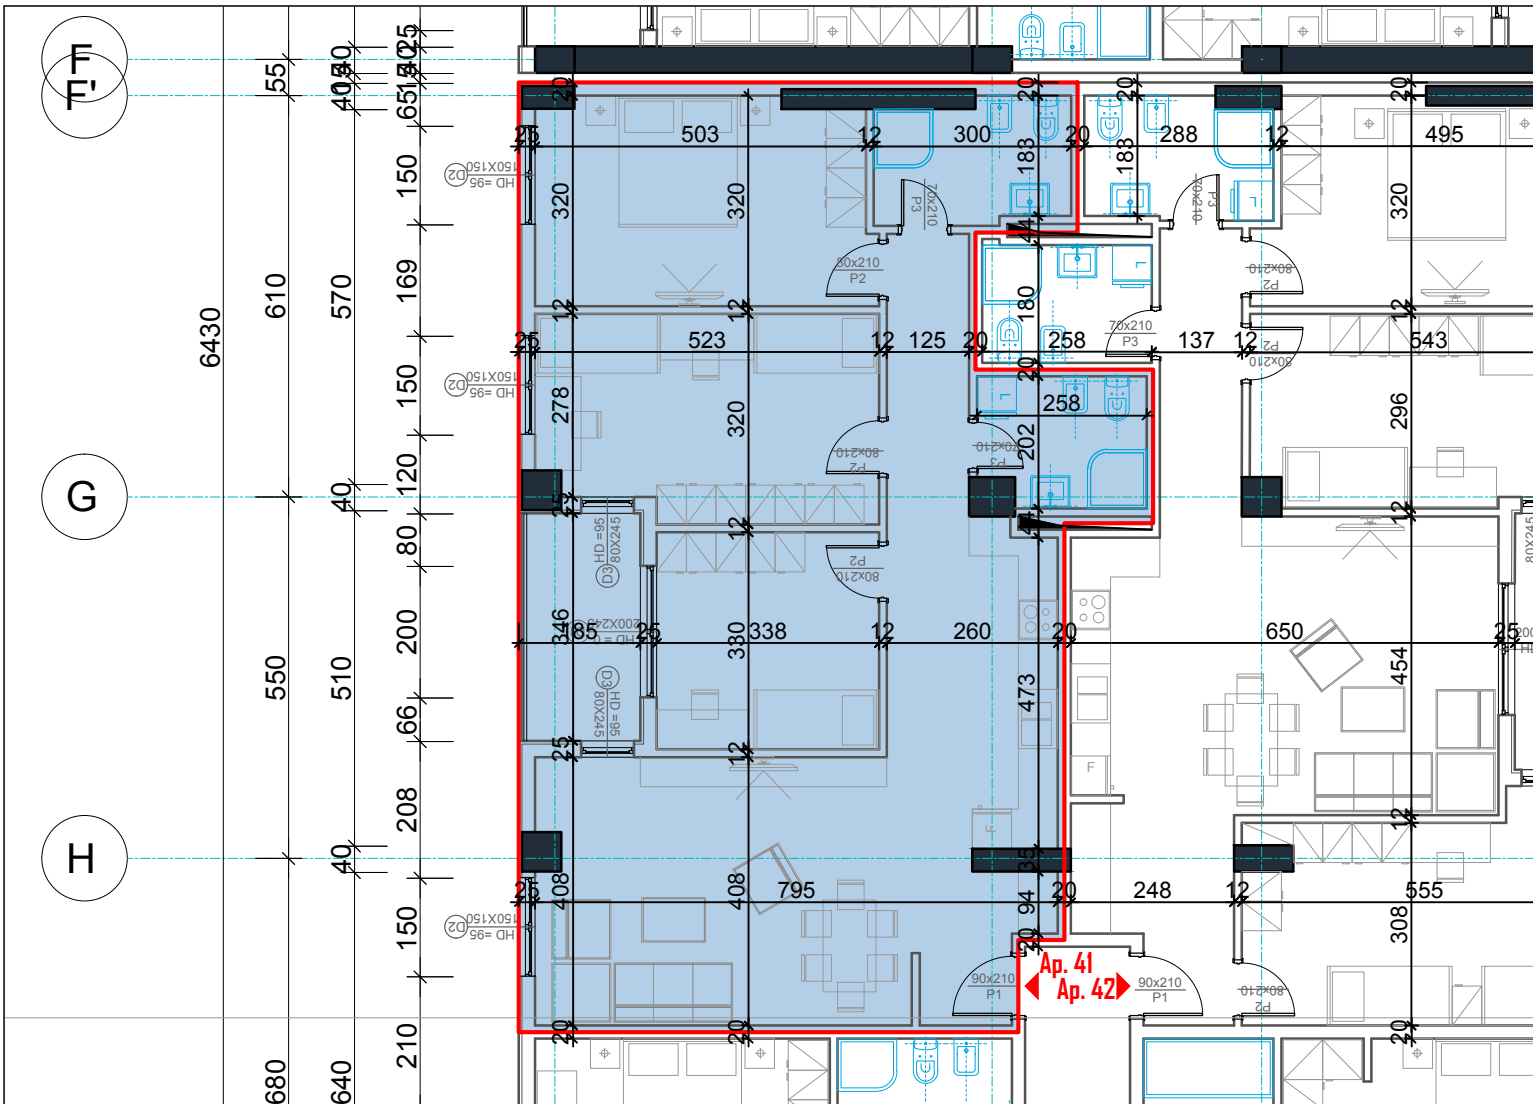

KJO PLANIMETRI ESHTË PARAPRAKË DHE MUND TË JETË SUBJEKT I NDRYSHIMEVE TË VOGLA PËR ARSYE TEKNIKE.