


**GODINË BANIMI DHE SHËRBIMESH 1, 2, 5, 8 DHE 11  
KATE ME 2 KATE NËNTOKË PARKIM  
Rruga "3 Dëshmorët", YZBERISHT, TIRANË  
Apartamenti 43, Kati 2, Seksioni B**


APARTAMENTI B-2-43	2+1
SIPERFAQE E PERGJITHSHME	99.3 m <sup>2</sup>
SIPERFAQE E APARTAMENTIT	85.2 m <sup>2</sup>
SIPERFAQE E PERBASHKET	14.1 m <sup>2</sup>

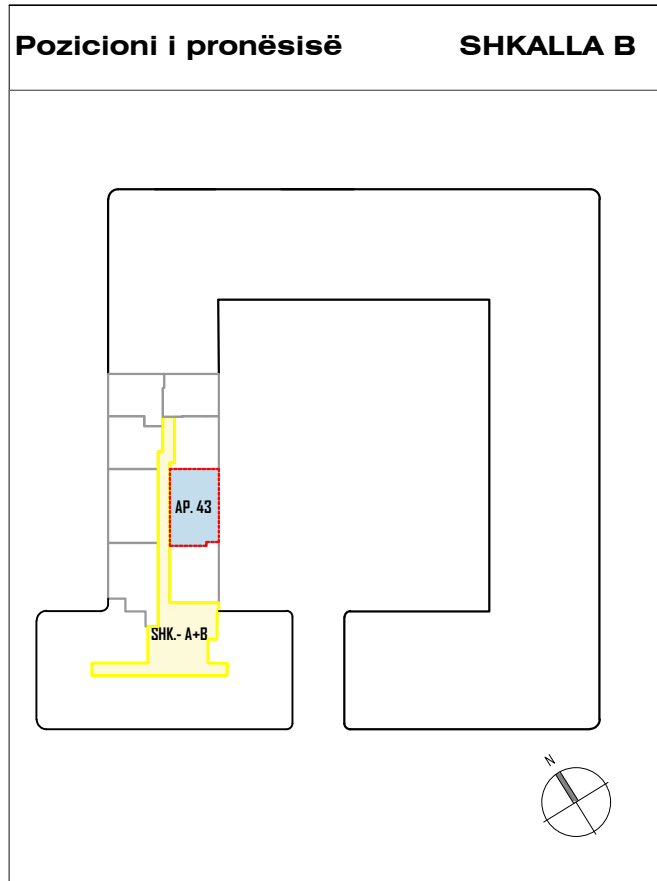

**PLANIMETRIA E APARTAMENTIT B-2-43**

**kuota +8.64**

**shk 1:100**

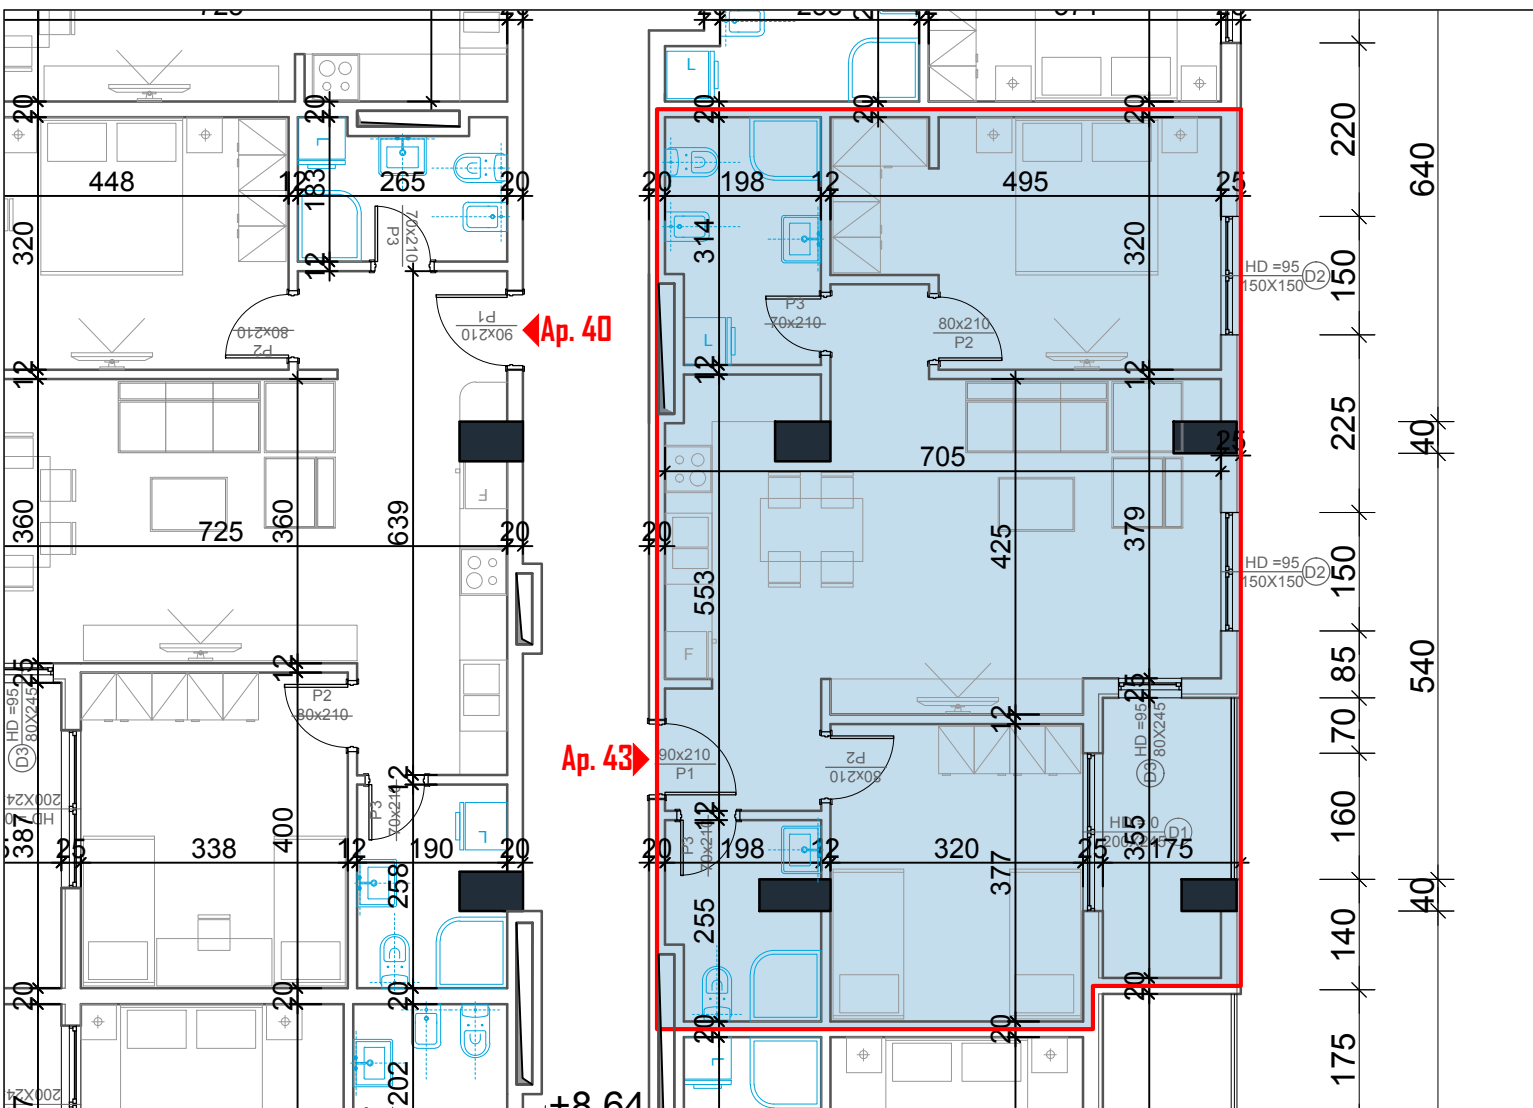

KJO PLANIMETRI ESHTË PARAPRAKË DHE MUND TË JETË SUBJEKT I NDRYSHIMEVE TË VOGLA PËR ARSYE TEKNIKE.