


**GODINË BANIMI DHE SHËRBIMESH 1, 2, 5, 8 DHE 11
KATE ME 2 KATE NËNTOKË PARKIM
Rruga "3 Dëshmorët", YZBERISHT, TIRANË
Apartamenti 44, Kati 2, Seksioni B**

APARTAMENTI B-2-44	1+1
SIPERFAQE E PERGJITHSHME	76.1 m ²
SIPERFAQE E APARTAMENTIT	65.3 m ²
SIPERFAQE E PERBASHKET	10.8 m ²

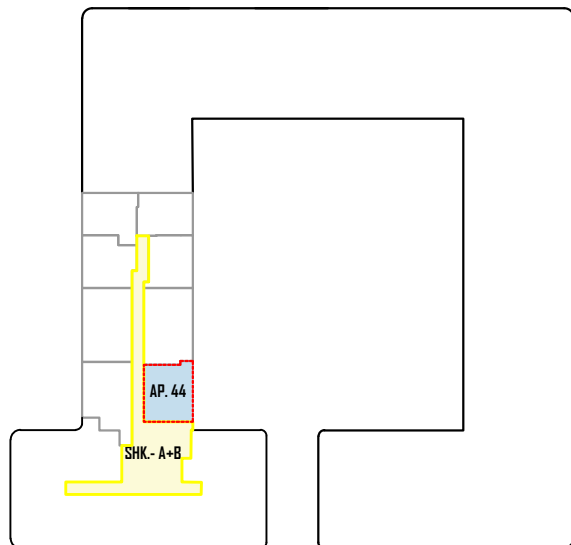


Pozicioni i pronësisë SHKALLA B



PLANIMETRIA E APARTAMENTIT B-2-44

kuota +8.64

shk 1:100

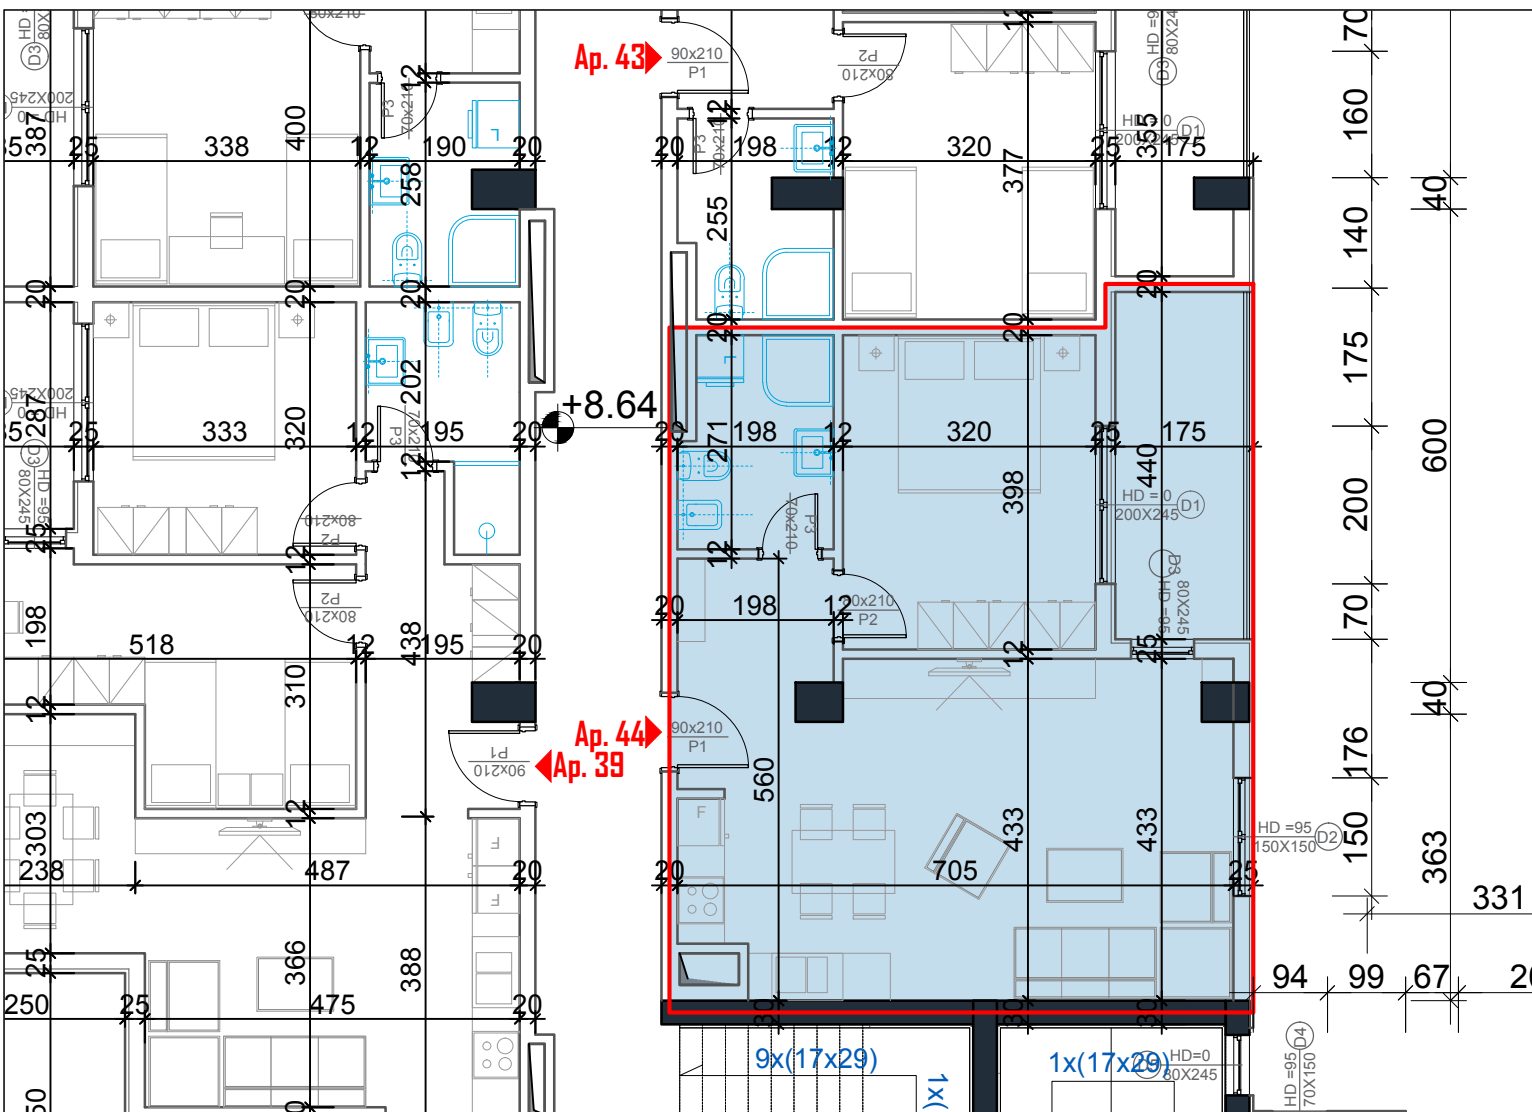

KJO PLANIMETRI ESHTË PARAPRAKË DHE MUND TË JETË SUBJEKT I NDRYSHIMEVE TË VOGLA PËR ARSYE TEKNIKE.