


**GODINË BANIMI DHE SHËRBIMESH 1, 2, 5, 8 DHE 11**  
**KATE ME 2 KATE NËNTOKË PARKIM**  
**Rruga "3 Dëshmorët", YZBERISHT, TIRANË**  
**Apartmenti 39, Kati 7, Seksioni B**


APARTAMENTI B-7-39	2+1
SIPERFAQE E PERGJITHSHME	91.8 m <sup>2</sup>
SIPERFAQE E APARTAMENTIT	78.8 m <sup>2</sup>
SIPERFAQE E PERBASHKET	13 m <sup>2</sup>

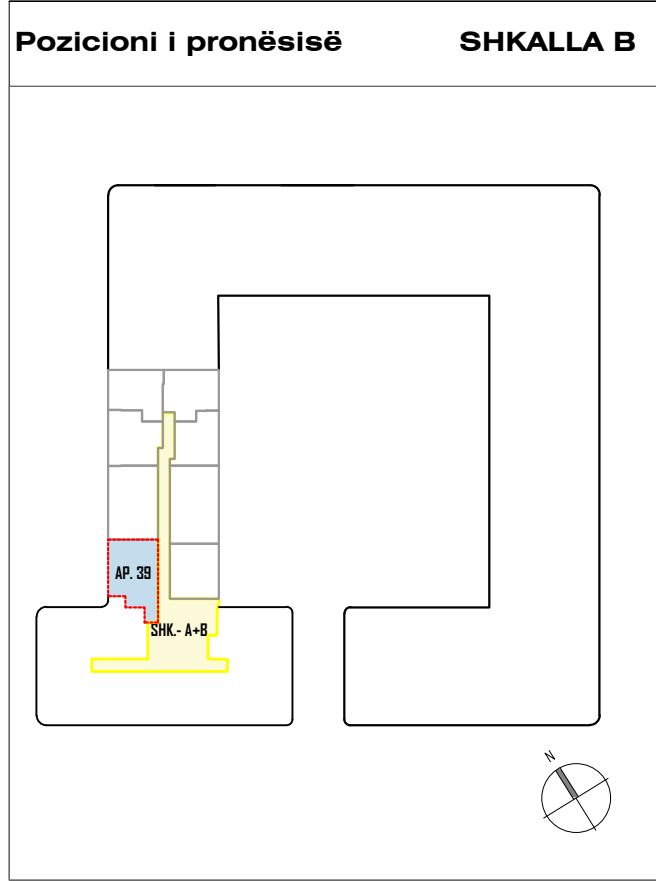

**PLANIMETRIA E APARTAMENTIT B-7-39**

**kuota +24.84**

**shk 1:100**

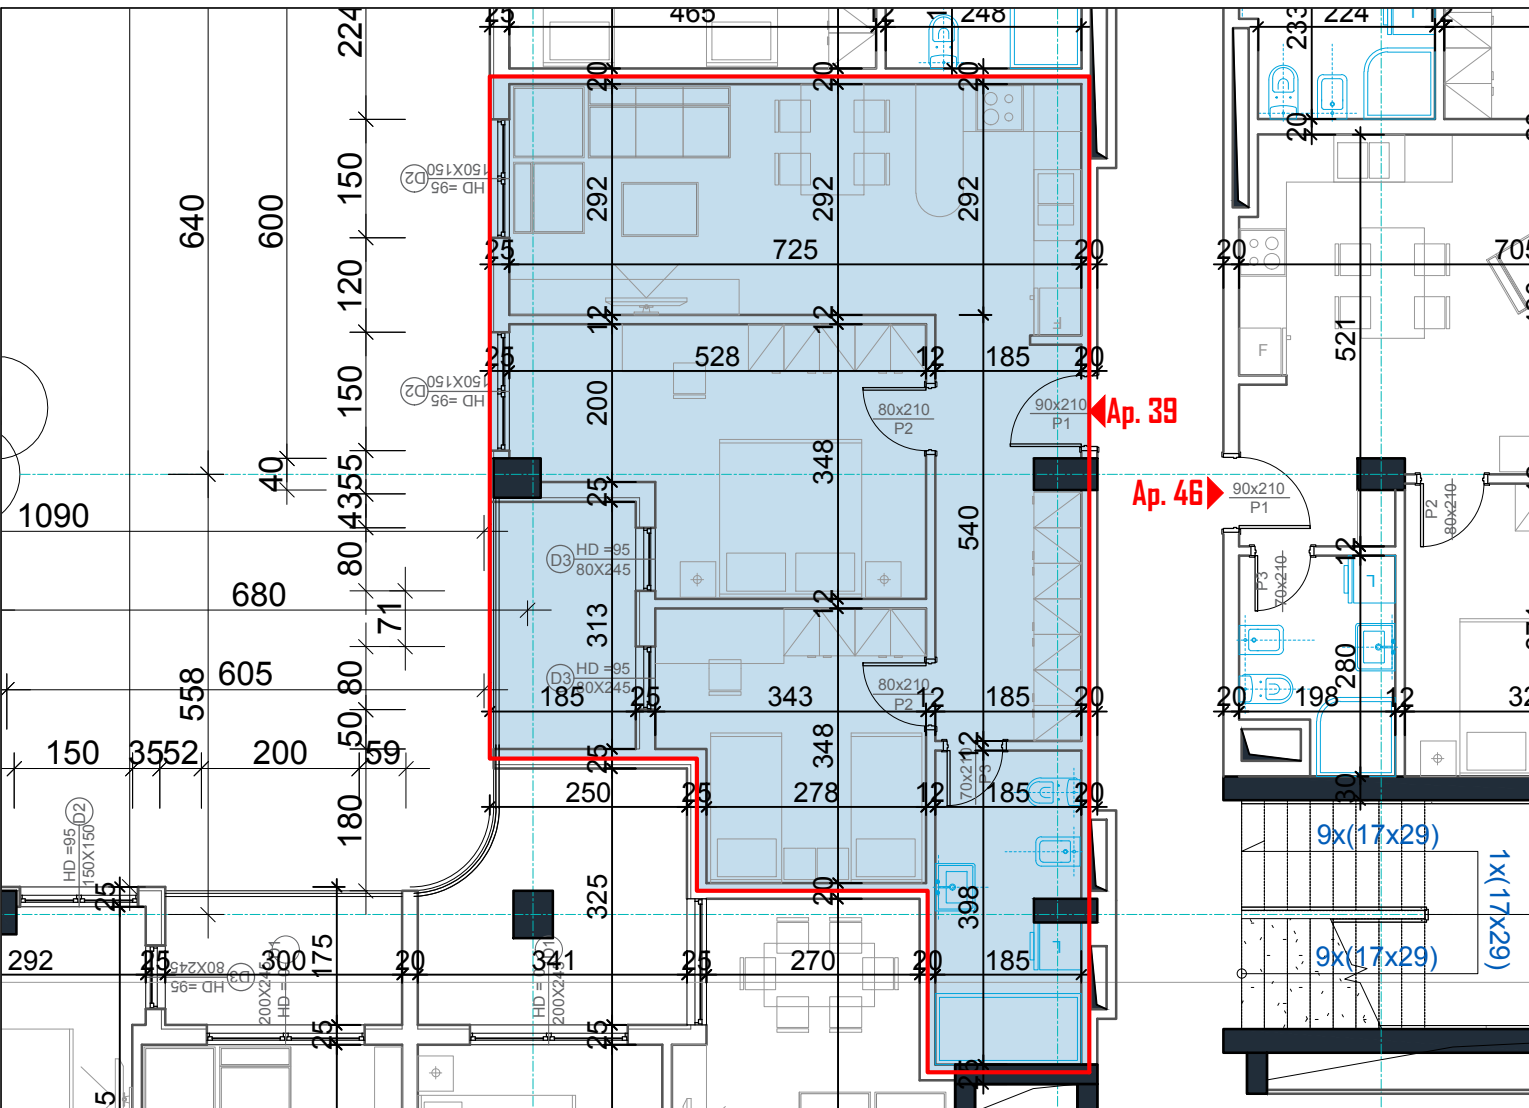

KJO PLANIMETRI ESHTË PARAPRAKË DHE MUND TË JETË SUBJEKT I NDRYSHIMEVE TË VOGLA PËR ARSYE TEKNIKE.